


ПОДРОБЕН УСТРОЙСТВЕН ПЛАН

ПЛАН ЗА РЕГУЛАЦИЯ И ЗАСТРОЯВАНЕ

ЗА ПРОМЯНА ПРЕДНАЗНАЧЕНИЕТО НА
 П.И. 115014.102.407 (ЗЕМЕДЕЛСКА ЗЕМЯ), МЕСТНОСТ "БАЛКАНА"
 В ЗЕМЛИЩЕТО НА С. ГЛАВАЦИ, ОБЩИНА КРИВОДОЛ С ПЛОЩ 2628 КВ.М
 И ОБРАЗУВАНЕ ОТ НЕГО НА НОВ УРЕГУЛИРАН ПОЗЕМЛЕН ИМОТ
 С ПРЕДНАЗНАЧЕНИЕ ЗА ПРОИЗВОДСТВЕНИ И СКЛАДОВИ ДЕЙНОСТИ
 ЗА ИЗГРАЖДАНЕ НА КАЗАН ЗА ВАРЕНЕ НА РАКИЯ

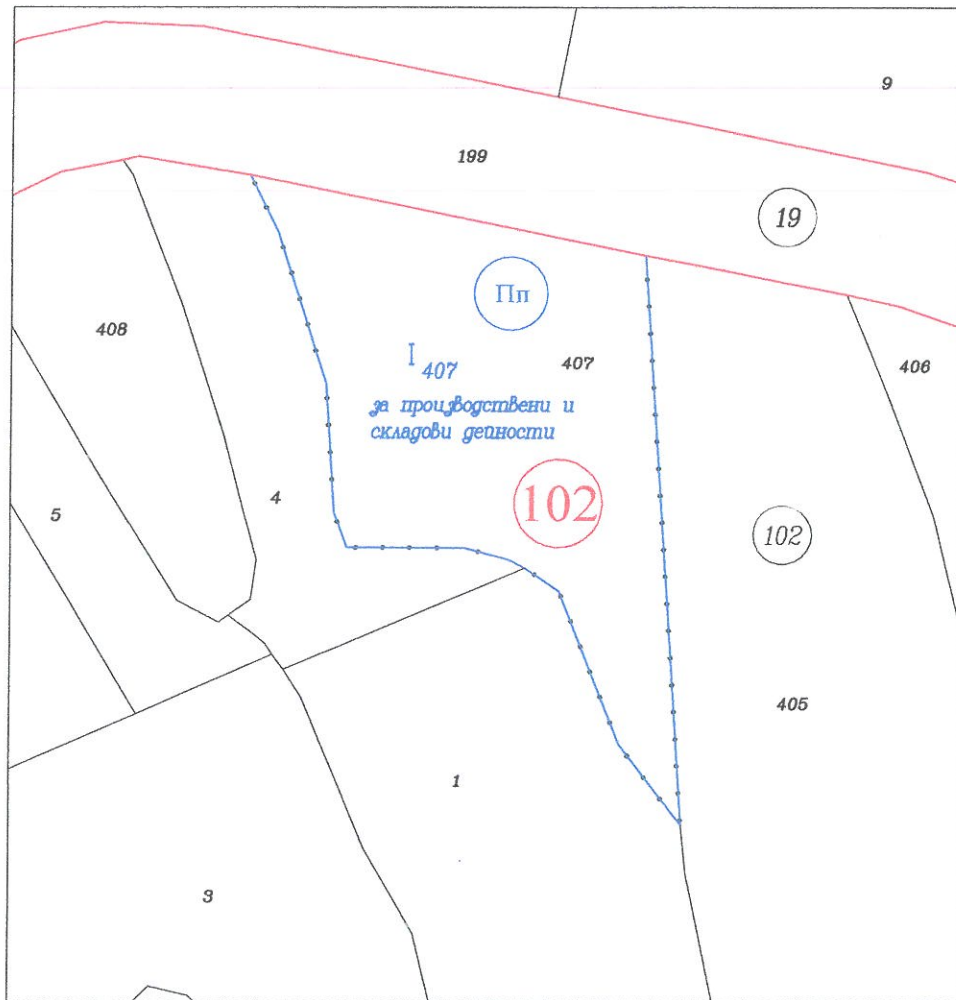


№ поз. имот	№ Квартал	№ УПИ	Предназначение на имота	Площ кв.м.	Устр. зона	Етажност/вис.	П.З.	К. инт.	Мин. оз. площ	Начин на застр.
15014.102.407										
102	I	I	за произв. и скл. дейности	2628	Пп	3(10)	60	2	40	е

ПЛАН ЗА РЕГУЛАЦИЯ	
ВЪЗЛОЖИТЕЛ: "З-Б 2021" Е	Заличен подпис по ЗЗЛД
ПЛАН ЗА РЕГУЛАЦИЯ НА П.И. 115014.102.407, МЕСТНОСТ "БАЛКАНА" В ЗЕМЛИЩЕТО НА С. ГЛАВАЦИ, ОБЩИНА КРИВОДОЛ	
ФАЗА: Окончателен	Заличен подпис по ЗЗЛД
Проектант: арх. Д.	
МАЩАБ: 1:1000	08. 2023 г.

ПОДРОБЕН УСТРОЙСТВЕН ПЛАН

ПЛАН ЗА РЕГУЛАЦИЯ И ЗАСТРОЯВАНЕ

ЗА ПРОМЯНА ПРЕДНАЗНАЧЕНИЕТО НА
П.И. №15014.102.407 (ЗЕМЕДЕЛСКА ЗЕМЯ), МЕСТНОСТ "БАЛКАНА"
В ЗЕМЛИЩЕТО НА С. ГЛАВАЦИ, ОБЩИНА КРИВОДОЛ С ПЛОЩ 2628 КВ.М
И ОБРАЗУВАНЕ ОТ НЕГО НА НОВ УРЕГУЛИРАН ПОЗЕМЛЕН ИМОТ
С ПРЕДНАЗНАЧЕНИЕ ЗА ПРОИЗВОДСТВЕНИ И СКЛАДОВИ ДЕЙНОСТИ
ЗА ИЗГРАЖДАНЕ НА КАЗАН ЗА ВАРЕНЕ НА РАКИЯ

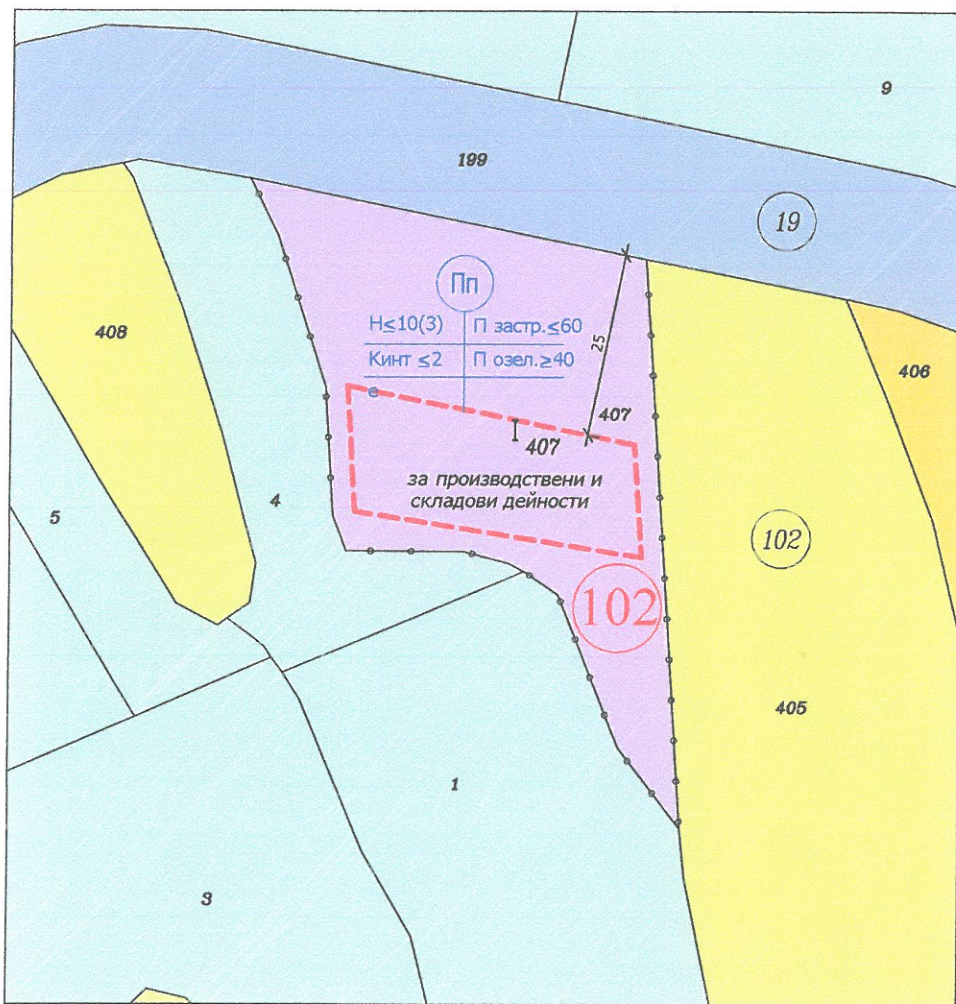

ОЗНАЧЕНИЯ

- ЗА ПРОИЗВОДСТВЕНИ И СКЛАДОВИ ДЕЙНОСТИ
- ОГРАНИЧИТЕЛНА ЗАСТРОИТЕЛНА ЛИНИЯ
- П.И. ЗА ТРАНСПОРТНА ИНФРАСТРУКТУРА
- ЗЕМЕДЕЛСКА ЗЕМЯ
- ПАСИЩА
- ГОРСКИ ТЕРИТОРИИ

ПЛАН ЗА ЗАСТРОЯВАНЕ

ВЪЗЛОЖИТЕЛ: "З-Б 2021"

Заличен подпис по ЗЗЛД

ПЛАН ЗА РЕГУЛАЦИЯ
НА П.И. 115014.102.407, МЕСТНОСТ "БАЛКАНА" В
ЗЕМЛИЩЕТО НА С. ГЛАВАЦИ, ОБЩИНА КРИВОДОЛ


ФАЗА: Окончателен

Заличен подпис по ЗЗЛД

Проектант: арх. Д. Д.

МАЩАБ: 1:1000

08. 2023 г.

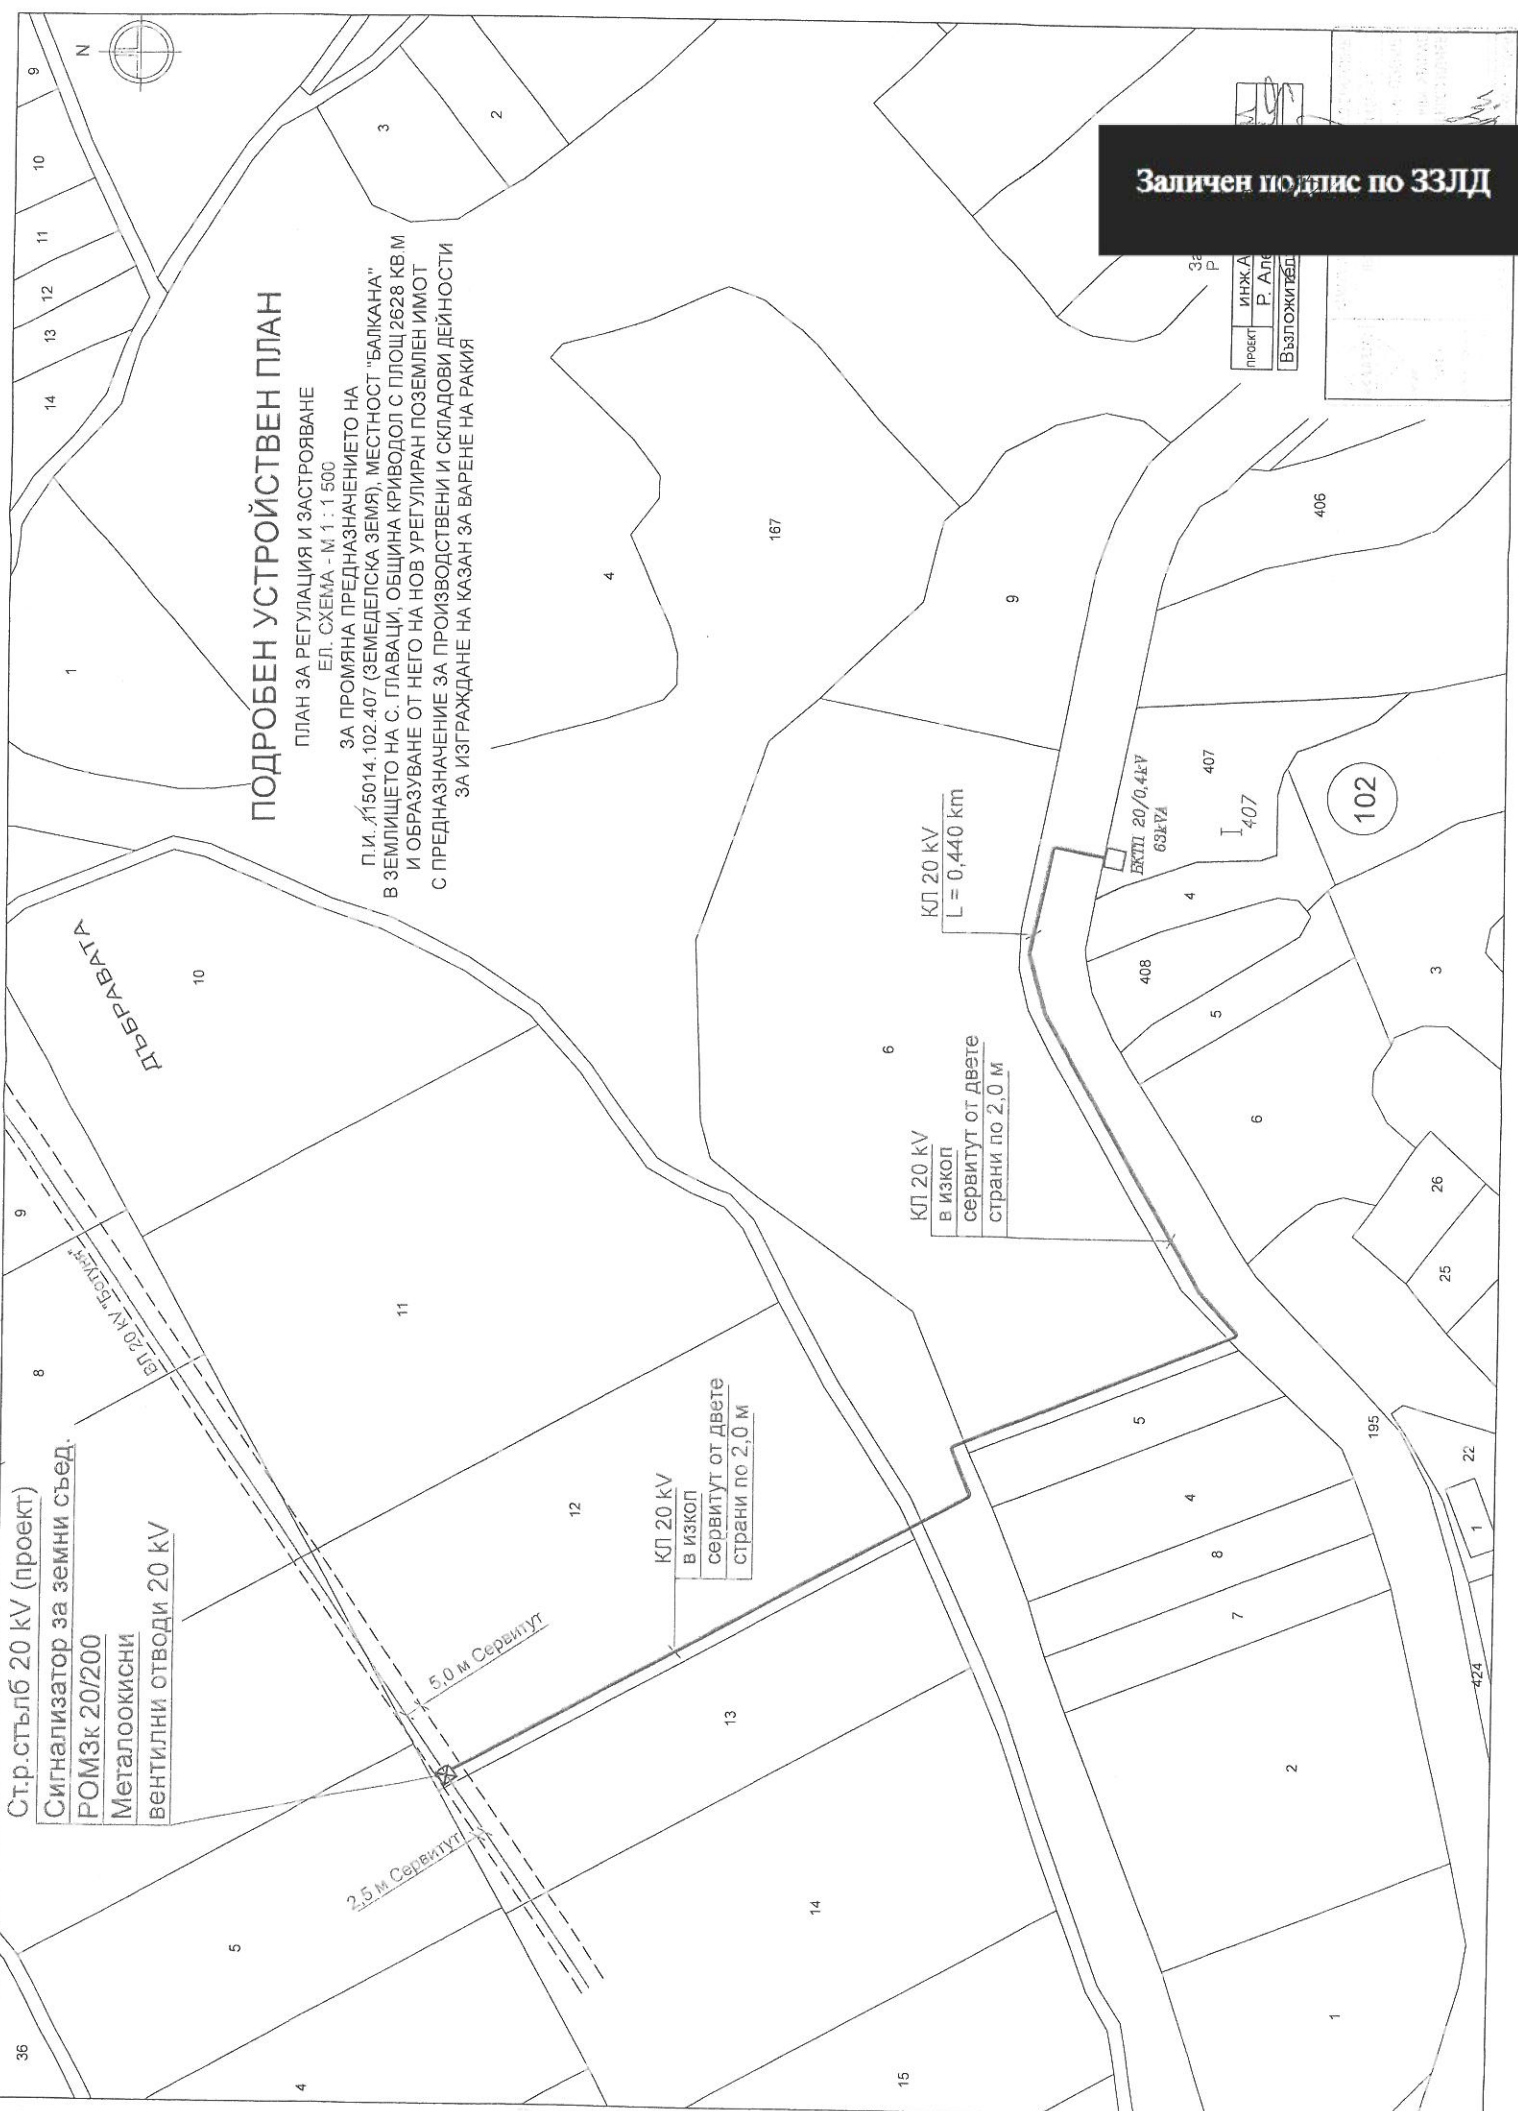

ПОДРОБЕН УСТРОЙСТВЕН ПЛАН

ПЛАН ЗА РЕГУЛАЦИЯ И ЗАСТРОВАВАНЕ
 ЕЛ. СХЕМА - М 1 : 1 500
 ЗА ПРОМЯНА ПРЕДНАЗНАЧЕНИЕТО НА
 П.И. №15014/102 407 (ЗЕМЕДЕЛСКА ЗЕМЯ), МЕСТНОСТ "БАЛКАНА"
 В ЗЕМЛИЩЕТО НА С. ГЛАВАЦИ, ОБЩИНА КРИВОДОЛ С ПЛОЩ 2628 КВ М
 И ОБРАЗУВАНЕ ОТ НЕГО НА НОВ УРЕГУЛИРАН ПОЗЕМЛЕН ИМОТ
 С ПРЕДНАЗНАЧЕНИЕ ЗА ПРОИЗВОДСТВЕНИ И СКЛАДОВИ ДЕЙНОСТИ
 ЗА ИЗГРАЖДАНЕ НА КАЗАН ЗА ВАРЕНЕ НА РАКИЯ

Заличен подпис по ЗЗЛД

проект: ИНЖ. А.
 Р. АЛЕ
 Възложител:

Стр. стълб 20 kV (проект)
 Сигнализатор за земни съед.
 РОМЗк 20/200
 Металоокисни
 вентилни отводи 20 kV

2,5 м Сервитут
 5,0 м Сервитут

КЛ 20 kV
 в изкоп
 сервитут от двете
 страни по 2,0 м

КЛ 20 kV
 в изкоп
 сервитут от двете
 страни по 2,0 м

КЛ 20 kV
 L = 0,440 km

БХТЛ 20/0,4kV
 63kVA

102