

# ПОДРОБЕН УСТРОЙСТВЕН ПЛАН

За привеждане на регулационните линии на УПИ IV, кв. 36, с. Ботуня, общ. Криводол в съответствие с кадастралните граници на п.и. 223 и разделяна на УПИ IV на два нови урегулирани поземлени имоти.

## ИЗМЕНЕНИЕ НА ПЛАН ЗА РЕГУЛАЦИЯ


## ЛЕГЕНДА:

- действаща регулация
- имотни граници
- нова регулация

Определачи точки в коорд. с-ма 1970г.

Координати на линиите за разделяне на УПИ IV-223 и XIII-223, кв. 36, с. Ботуня, общ. Криводол

№	X[m]	Y[m]
1	4705419,41	8509825,66
2	4705433,54	8509836,31
3	4705448,61	8509830,55
4	4705453,09	8509828,18
5	4705465,41	8509823,11
6	4705438,94	8509842,42
7	4705425,89	8509842,40

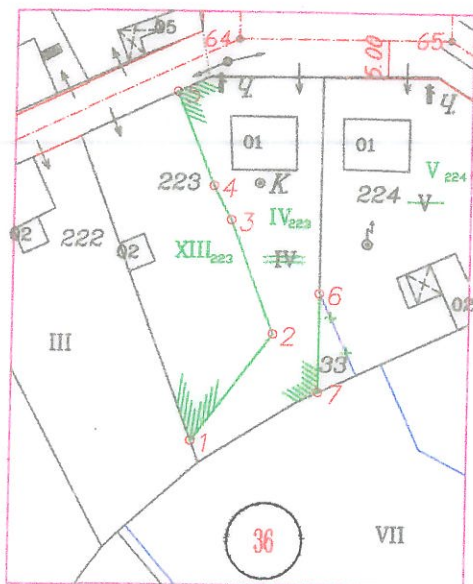

ПЛОЩ НА НОВООБРАЗОВАНИ УПИ:


УПИ IV-223 – 568 кв. м.

УПИ XIII-223 – 568 кв. м.

 Сесия: ГПГ Част на проекта: по удостоверение за ПОП	КАМАРА НА ИНЖЕНЕРИТЕ В РИПБЕСТИ, ИЛИ ИСТО. ПРОЕКТИРАНЕ
	ПЪЛНА ПРОЕКТАНСКА ПРОВОДИМОСТ
	Регистрационен №: 07763
	инж. ИВАН
	<b>Заличен подпис по 33ЛД</b>

ОБЕКТ НА ПЛАНИРАНЕ		ПЛАН ЗА РЕГУЛАЦИЯ на УПИ IV-223 и УПИ XIII-223, кв. 36, с. Ботуня, Община Криводол	
ВЪЗЛОЖИТЕЛ	Заличен подпис по 33 Младенов	СТА	03.2024
ЧАСТ	ПУП	АЩАБ	1:1000
ФАЗА	ОКОНЧАТЕЛЕН ПРОЕКТ		
ПРОЕКТОР	Заличен подпис по 33ЛД инж. Иван		
ЧЕРТЕЖ №.			
СЪДЪРЖАНИЕ НА ЧЕРТЕЖА	ПЛАН ЗА РЕГУЛАЦИЯ		

**ПОДРОБЕН УСТРОЙСТВЕН ПЛАН (ПЛАН ЗА РЕГУЛАЦИЯ И ЗАСТРОЯВАНЕ)  
ЗА ПРИВЕЖДАНЕ НА РЕГУЛАЦИОННИТЕ ЛИНИИ НА  
УПИ IV, КВ. 36, С. БОТУНЯ, ОБЩИНА КРИВОДОЛ В СЪОТВЕТСТВИЕ С  
КАДАСТРАЛНИТЕ ГРАНИЦИ НА ПОЗЕМЛЕН ИМОТ 223  
И РАЗДЕЛЯНЕ НА УПИ IV НА ДВА НОВИ УРЕГУЛИРАНИ ПОЗЕМЛЕНИ ИМОТИ**

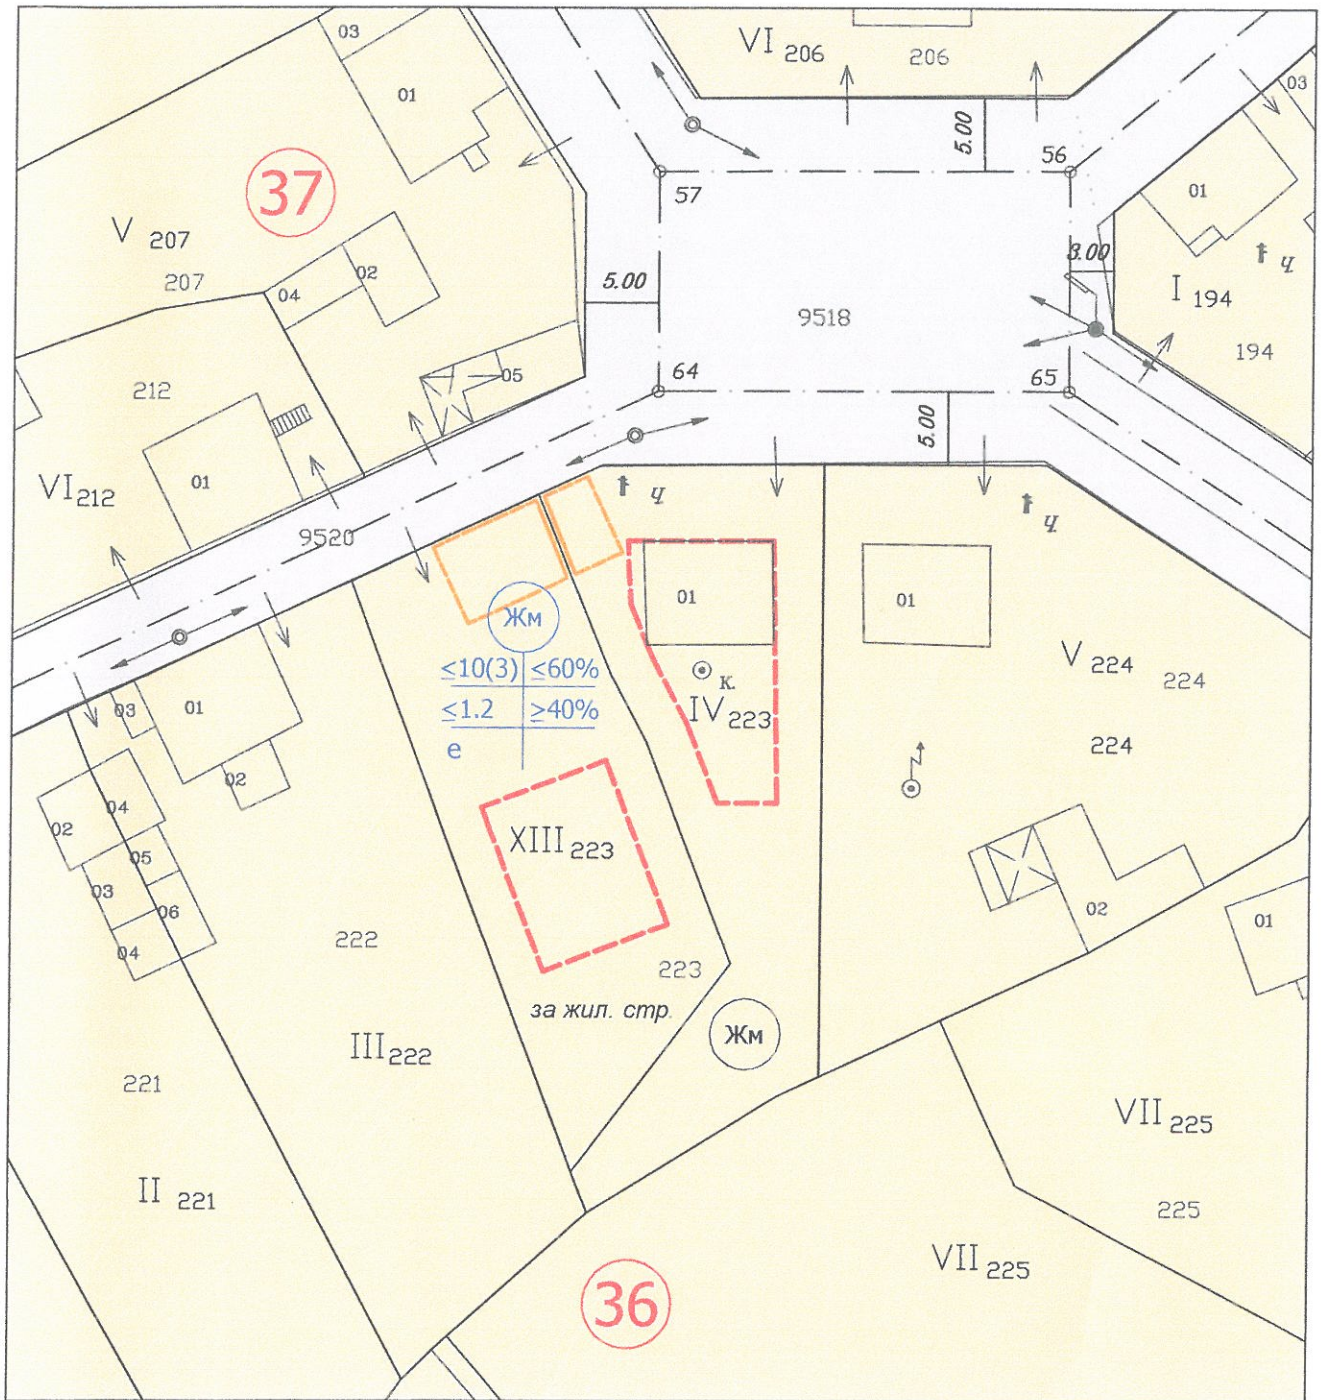

- ТЕРИТОРИИ ЗА ЖИЛИЩНО ЗАСТРОЯВАНЕ
- ОГРАНИЧИТЕЛНА ЛИНИЯ НА ОСНОВНОТО ЗАСТРОЯВАНЕ
- ОГРАНИЧИТЕЛНА ЛИНИЯ НА ДОПЪЛВАЩОТО ЗАСТРОЯВАНЕ
- ТЕРИТОРИИ ЗА ТРАНСПОРТНА ИНФРАСТРУКТУРА

<b>ПЛАН ЗА ЗАСТРОЯВАНЕ</b>	
Възложители: Младен Борисов Младенов Михаел Бисеров Младенов	
<b>ПЛАН ЗА ЗАСТРОЯВАНЕ</b> на УПИ IV-223 и УПИ XIII-223, кв. 36, с. Ботуня, Община Криводол	
ФАЗА: Окончателен проект	
Проектант: арх. Д. Дилков	
МАЩАБ: 1:500	03. 2024 г.