



ОБЩИНА КРИВОДОЛ ОБЛАСТ ВРАЦА

3060 Криводол, ул. "Освобождение" № 13, тел. 09117 / 25-45, 25-26, факс 09117/23-69, e-mail: krivodol@dir.bg

ЗАПОВЕД

№ 620 /09.10.2018 г.

на кмета на община Криводол

Във връзка с Решение № 2 от Протокол № 5 от 06.07.2018 год. на ОЕСУТ при Община Криводол,

На основание чл.129, ал.2 и чл. 134, ал.2, т.6 от Закона за устройство на територията /ЗУТ/ и Заповед на Кмета на Община Криводол №449 от 15.06.2018 г. за допускане изработването на Подробен устройствен план /изменение на действащия Подборен устройствен план с обхват до един квартал/, както и на основание §4 т.2 от Преходните и заключителни разпоредби на ЗКИР.

ОДОБРЯВАМ:

Изменението на Подробен устройствен план /ПУП/, План за регулация и застрояване /ПЗ/ за привеждане на регулационните линии към имотните граници и промяна на местоположението на регулационната линия между двата имота: у.п.и. III-510 и у.п.и. IV - 510, кв.122 по плана на гр.Криводол, Община Криводол.

Регулационните граници на имота се привеждат към имотните.

План за застрояване /ПЗ/ на у.п.и. III-510 и у.п.и. IV -510, кв.122 по плана на гр.Криводол, Община Криводол - застрояването съгласно препоръчителни линии на застрояване нанесени с червени прекъснати линии на плана. Зона – Жм, Кинт до 1.2, Пзастр. 60%, Позел. мин. 40%.

Показателите се приемат съгласно нормативните актове.

Препис от настоящата заповед да се съобщи в три- дневен срок на заинтересуваните лица по реда на чл.61 от АПК.

Заповедта може да се обжалва от заинтересуваните лица в 14-дневен срок от съобщаването ѝ чрез Община Криводол пред Административен съд по реда на АПК.

ПЕТЪР ДАНЧЕВ:
Кмет на Община Криводол




ПРОЕКТ ЗА ЧИ ПУП/ПРЗ/

Координатна система 1970 г.
Височинна система Балтийска

39846 – гр.Криводол
общ.Криводол
Област Враца

ул.и.Ш-510 и ул.и.ИV-510 к6.122

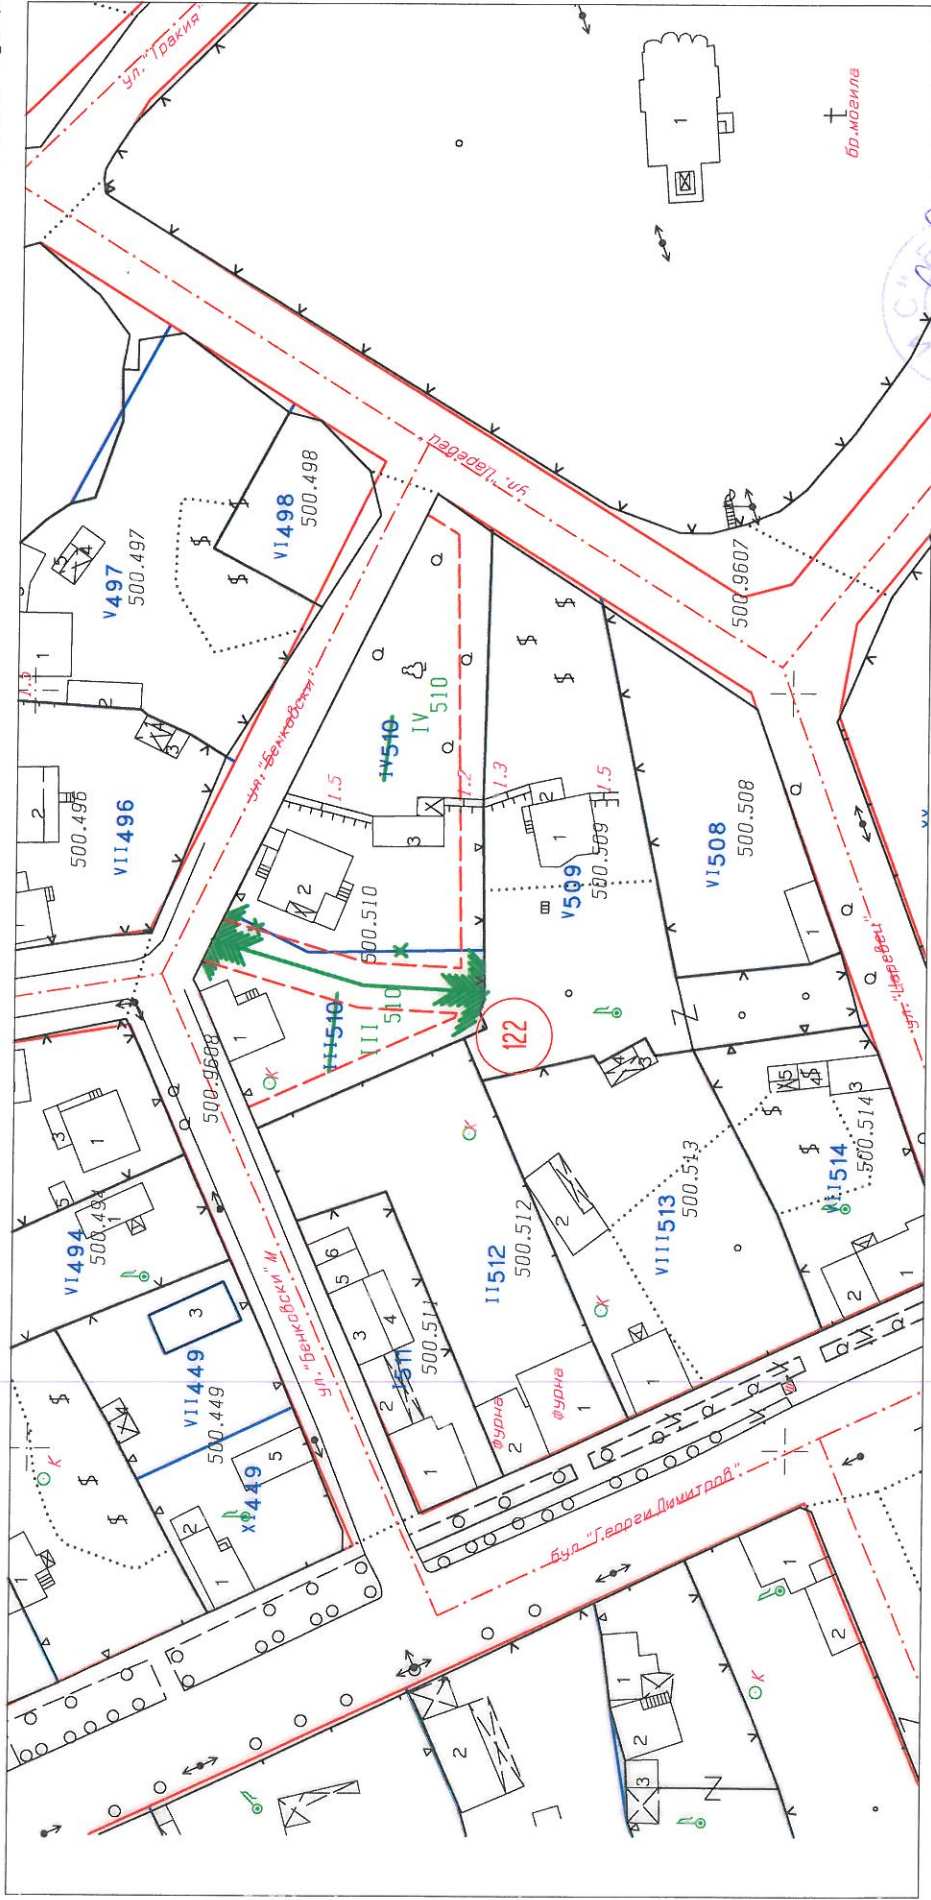


Mkad for Windows

1:1000
1 см = 10 м

Проектант: / инж. В. Миленков /
Правосп. на КИИП 19028



ЧАСТИЧНО ИЗМЕНЕНИЕ НА ПОДРОБЕН УСТРОЙСТВЕН ПЛАН ПРОМЯНА НА РЕГУЛАЦИОННАТА ГРАНИЦА МЕЖДУ УПИ III И УПИ IV В КВ.122 ГР.КРИВОДОЛ

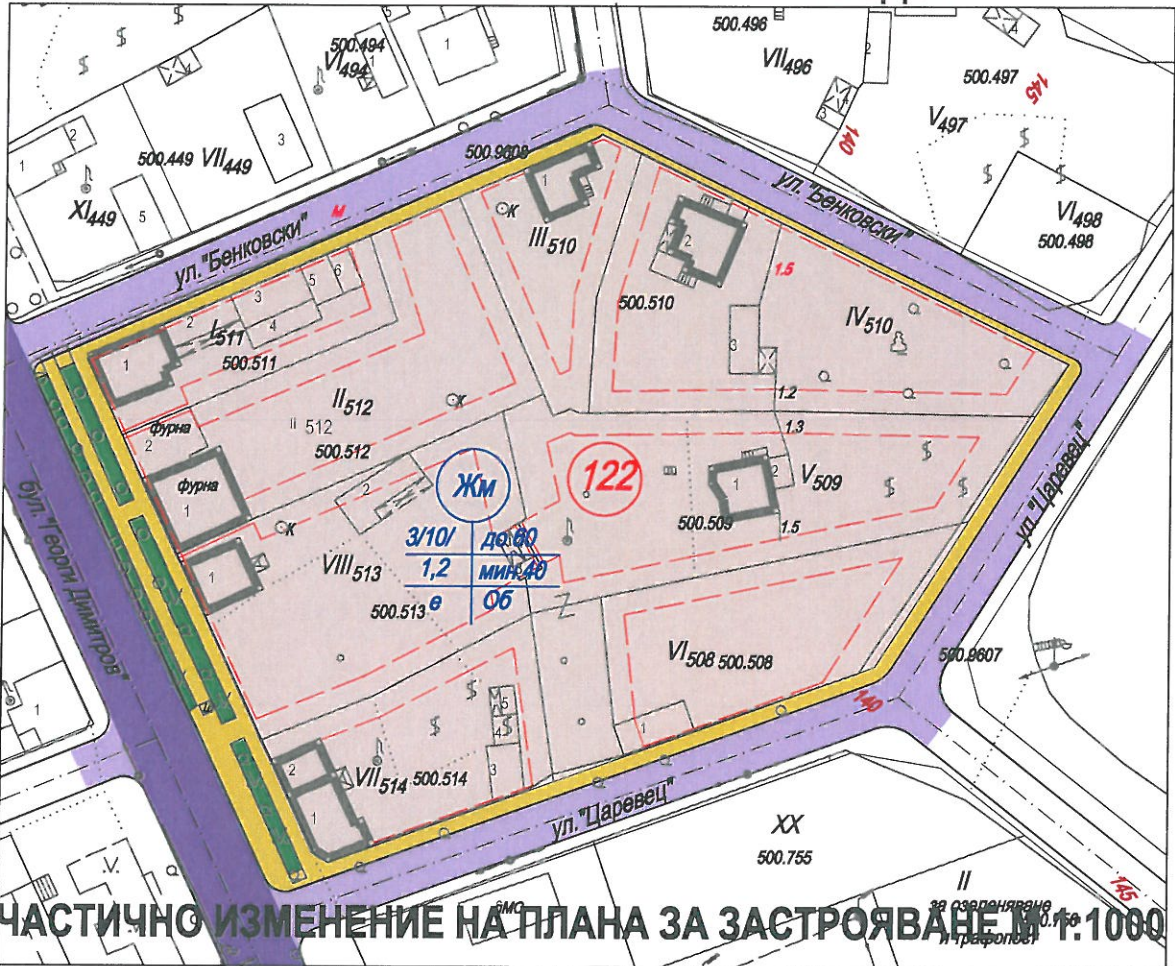

ЧАСТИЧНО ИЗМЕНЕНИЕ НА ПЛАНА ЗА ЗАСТРОЯВАНЕ М 1:1000

НОМЕР НА КВАРТАЛ	НОМЕР НА РЕГУЛИРАН ПОЗЕМЛЕН ИМОТ	УСТРОЙСТВЕНА ЗОНА	УРЕГУЛИРАН ПОЗЕМЛЕН ИМОТ С УСТАНОВЕНО ПРЕДНАЗНАЧЕНИЕ	ЕТАЖНОСТ / Височина в метри /			ГРАДОУСТРОЙСТВЕНИ ПАРАМЕТРИ			НАЧИН НА ЗАСТРОЯВАНЕ			ПЛОЩ / по докум. /	ПЛОЩ / проект /	Придаваеми части	ЗАБЕЛЕЖКА :
				ЗАДЪЛЖИТЕЛНА	МАКСИМАЛНА	ВЪЗМОЖНА / от - до /	МАКС. ПЪЛНОСТ НА ЗАСТРОЯВАНЕ	МАКСИМАЛЕН К инт	МИНИМАЛНА ОЗЕЛ. ПЛОЩ	Свободно - е	Сключено в два съседни имота - д	Свързано - с				
122	III	ЖМ	За малкоетажно жилищно стр-во	≤3	10 м	1-3	60%	1,2	40%	x			507 m ²			Половината от минималната озеленена площ да бъде осигурена за дървесна растителност
122	IV	ЖМ	За малкоетажно жилищно стр-во	≤3	10 м	1-3	60%	1,2	40%	x			1394 m ²			

ЛЕГЕНДА :

- ГРАНИЦА НА ПРОМЯНА НА РЕЖИМ НА УСТР-ВО И ЗАСТР-НЕ
- ОГРАНИЧИТЕЛНИ ЛИНИИ НА ЗАСТРОЯВАНЕ
- ЗАДЪЛЖИТЕЛНИ ЛИНИИ НА ЗАСТРОЯВАНЕ
- ТРОТОАРИ, ПЕШЕХ. ПЛОЩИ И ПАРКОВА АЛЕЙНА МРЕЖА
- УСТРОЙСТВЕНА ЗОНА ЗА МАЛКОЕТАЖНО ЖИЛИЩНО ЗАСТРОЯВАНЕ
- УЛИЧНА МРЕЖА
- ЗЕЛЕНА ПЛОЩ

ОБЕКТ:	ЧАСТИЧНО ИЗМЕНЕНИЕ НА ПОДРОБЕН УСТРОЙСТВЕН ПЛАН ПРОМЯНА РЕГУЛАЦИОННА ГРАНИЦА МЕЖДУ УПИ III И УПИ IV КВ.122 ГР.КРИВОДОЛ		
ИЗПЪЛНИТЕЛ:	ЧАСТ : ЧИ НА ПУП-ПРЗ	Име, фамилия	Подпис
"ЦЕИС" ЕООД	гр.Враца	Управител:	Ци. Миленкова
ВЪЗЛОЖИТЕЛ:	Мargarита Гаврилова	Per. N:	02243
ЧЕРТЕЖ: 3/3	Проектант:	арх. Пл. Стоянов	Подпис
ЧАСТИЧНО ИЗМЕНЕНИЕ НА ПЛАНА ЗА ЗАСТРОЯВАНЕ	Съгласували:	инж. Вл. Миленков	Подпис
МАЩАБ: 1:1000	Регулация :		
ФАЗА: ГРАДОУСТР.			
ДАТА: 06-2018			



"ЦЕИС" ЕООД гр. Враца

3000 гр.Враца, ул."28-Октомври" № 15, ет.6 ап.19

Тел./факс / (092) 621-448, gsm: 0888 801 119, e-mail: ceis@abv.bg

СЪС ЗАПОВЕД № ... 20... г.

КМЕТ:
ОБЩИНА КРИВОДОЛ