


ПОДРОБЕН УСТРОЙСТВЕН ПЛАН /ПРЗ/ ЗА У.П.И. X₈₁₃, кв.161 ЕКАТТЕ:39846 по плана на гр.Криводол

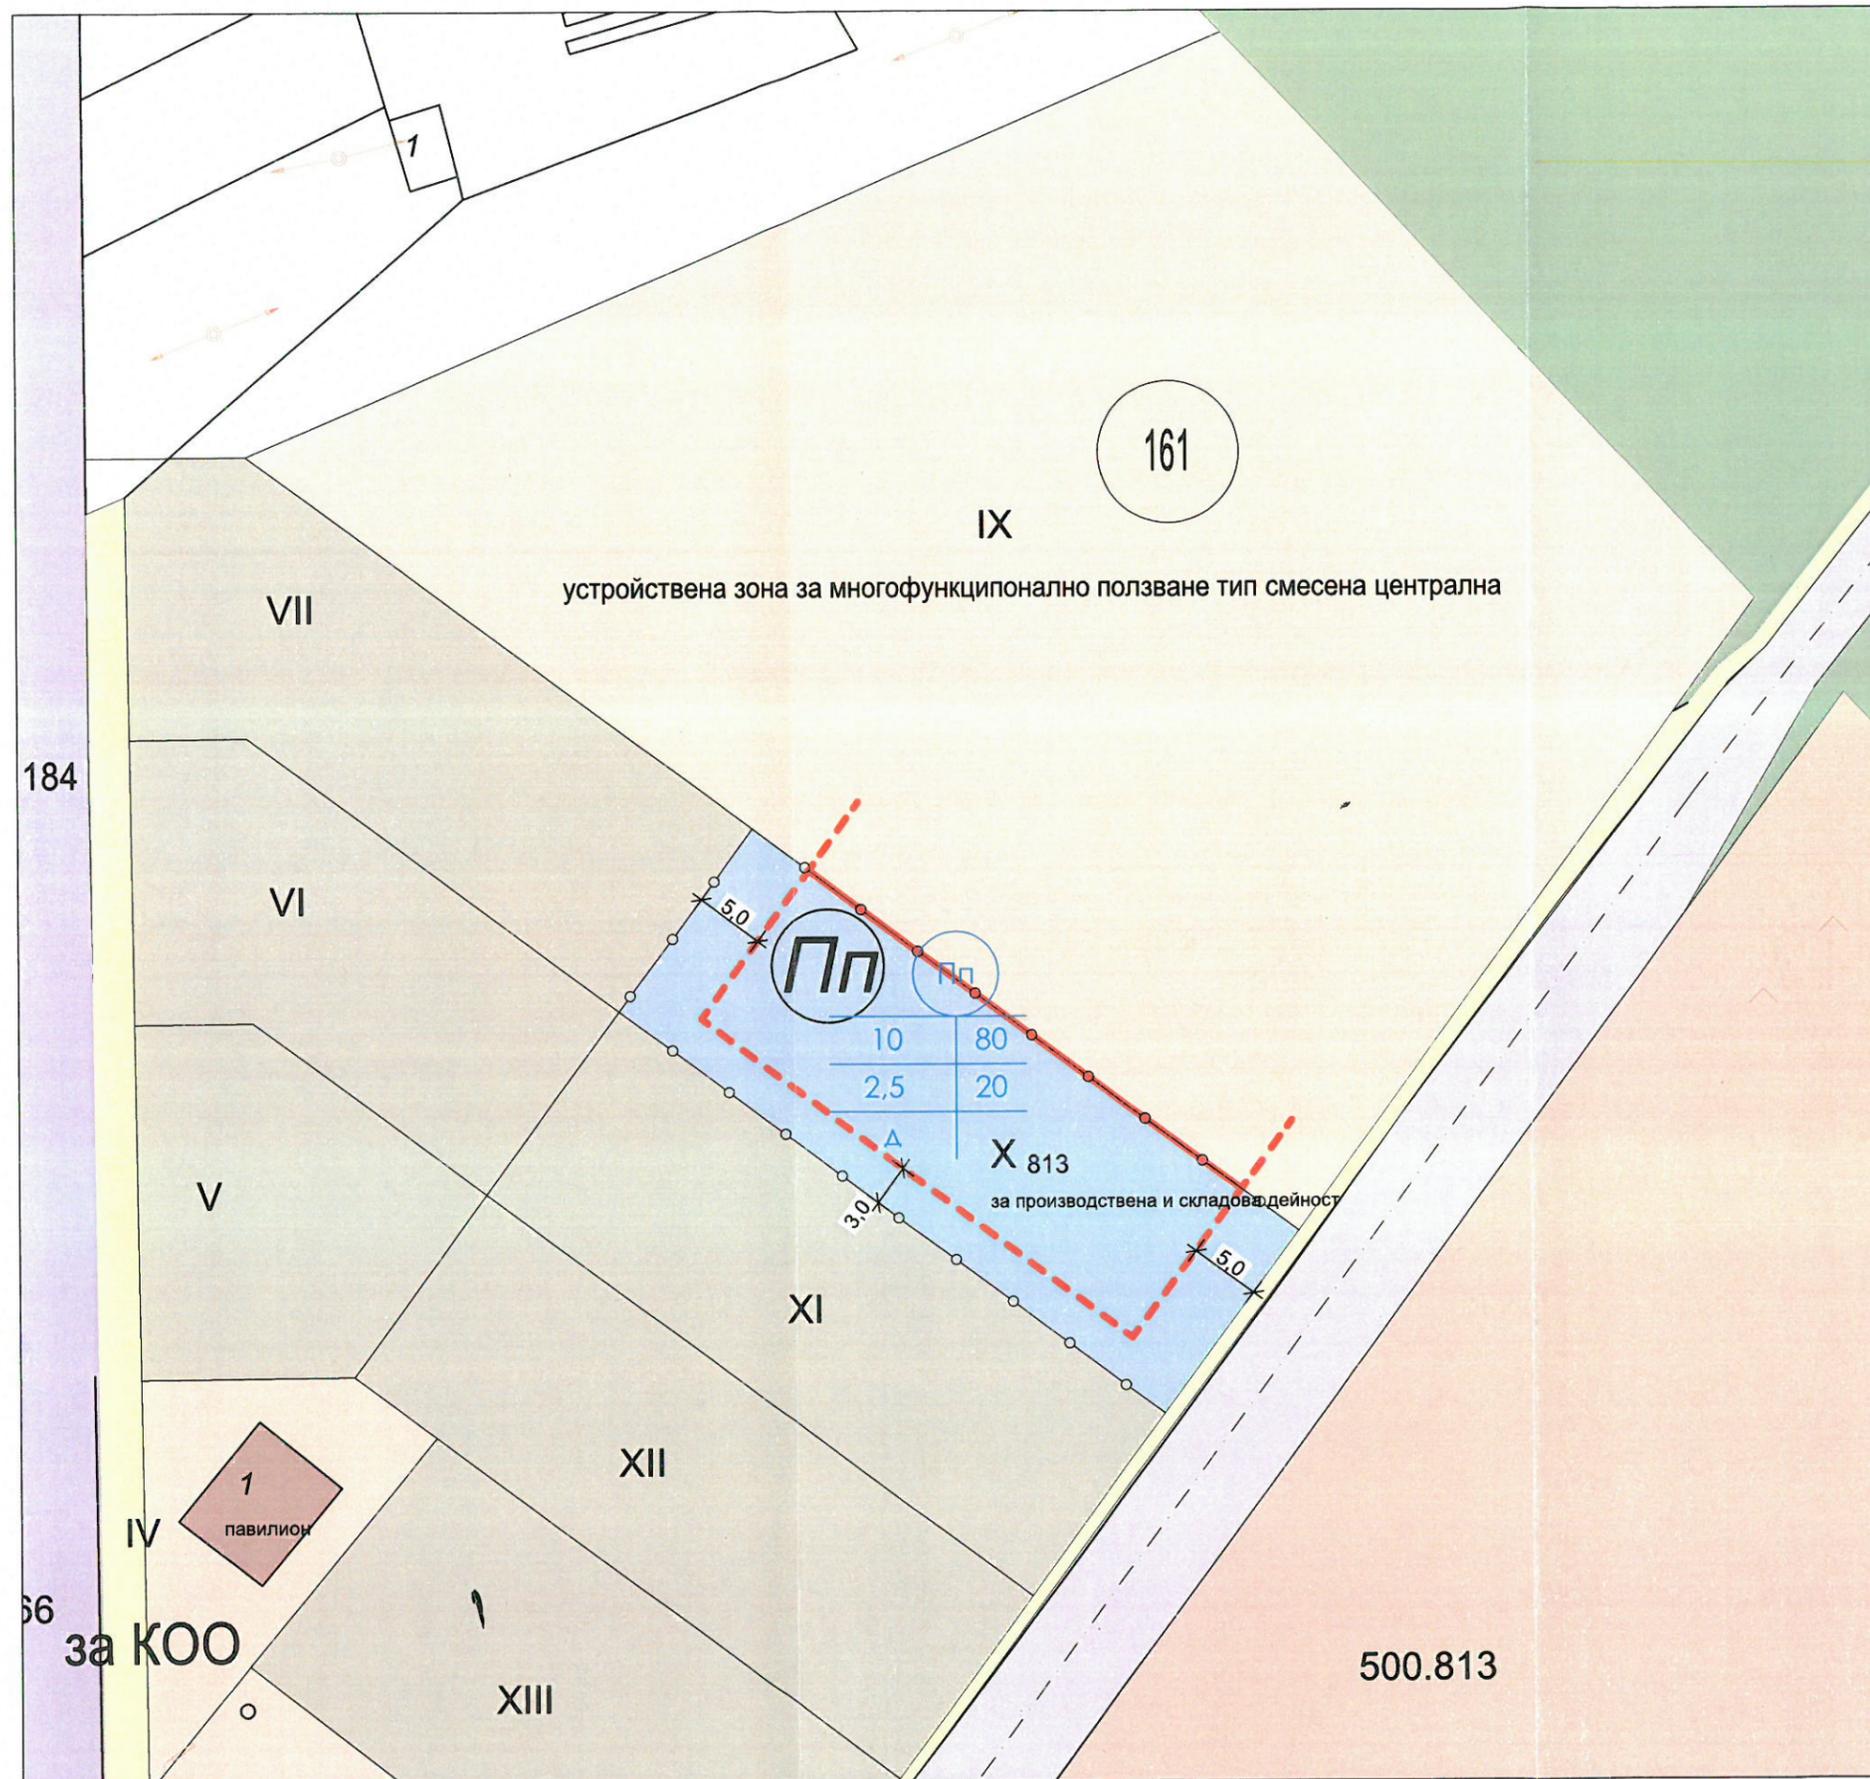

- ЛЕГЕНДА**
- Контур съществуващи сгради
 - Второстепенна улична мрежа и паркинги
 - Тротоари, пешеходни площи и алеи
 - Предимно производствена зона
 - Ограничителна линия на застрояване
 - Задължителна линия на застрояване
 - Граница на промяна на устройство и застрояване

№ У.п.и.	Площ У.п.и.	У.п.и. с установено предназначение	Устр. зона	Етажност	П.З.	К. инт.	Мин. оз. площ	Начин на застр.
X ₈₁₃	768.00 м ²	За производствена и складова дейност	Пп	Н≤10	80	2.5	20	Δ

ПЪЛНА ПРОЕКТАНТСКА ГРУППОСЛОВЕЦ

арх. ВАЛЕР МАРИНОВ

дата.....

Марин

"АТЛАНТ 28" ООД	
Обект: ПОДРОБЕН УСТРОЙСТВЕН ПЛАН /ПРЗ/ ЗА У.П.И. X ₈₁₃ , кв.161 ЕКАТТЕ:39846 по плана на гр.Криводол	
ПЛАН ЗА ЗАСТРОЯВАНЕ	Лист: 2 / 2
Възложител	"АКВА бау" ООД
Проектант	арх. В. Маринов
Управител	арх. А. Иванов

Марин



ПЛАН ЗА РЕГУЛАЦИЯ М1:500



"АТЛАНТ 28" ООД

Обект: ПОДРОБЕН УСТРОЙСТВЕН ПЛАН /ПРЗ/
 ЗА У.П.И. X₈₁₃, кв.161 ЕКАТТЕ:39846 по плана на
 гр.Криводол

ПЛАН ЗА РЕГУЛАЦИЯ		Лист: 1/2
Възложител	"АКВА бай" ООД	
Проектант	арх. В. Маринев	
Управител	арх. А. Иванов	