



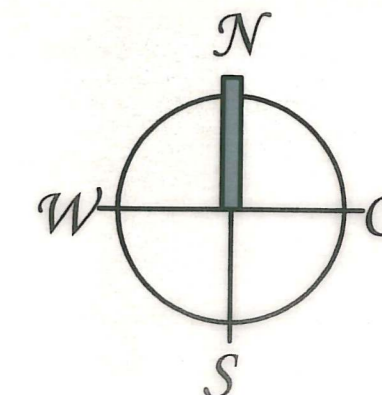

  
 проектант : ..... арх. А.Иорданов

**ПРОЕКТ ЗА ИЗМЕНЕНИЕ ПУП за П.И. 071002 м-ст "Бостаните"**  
**землище на с. Краводер извадка от КВС М 1:1000**  
**площ на имота 2000м<sup>2</sup> начин на трайно ползване "нива"**

Съгл. инвеститор : ..... Силвия Иванова

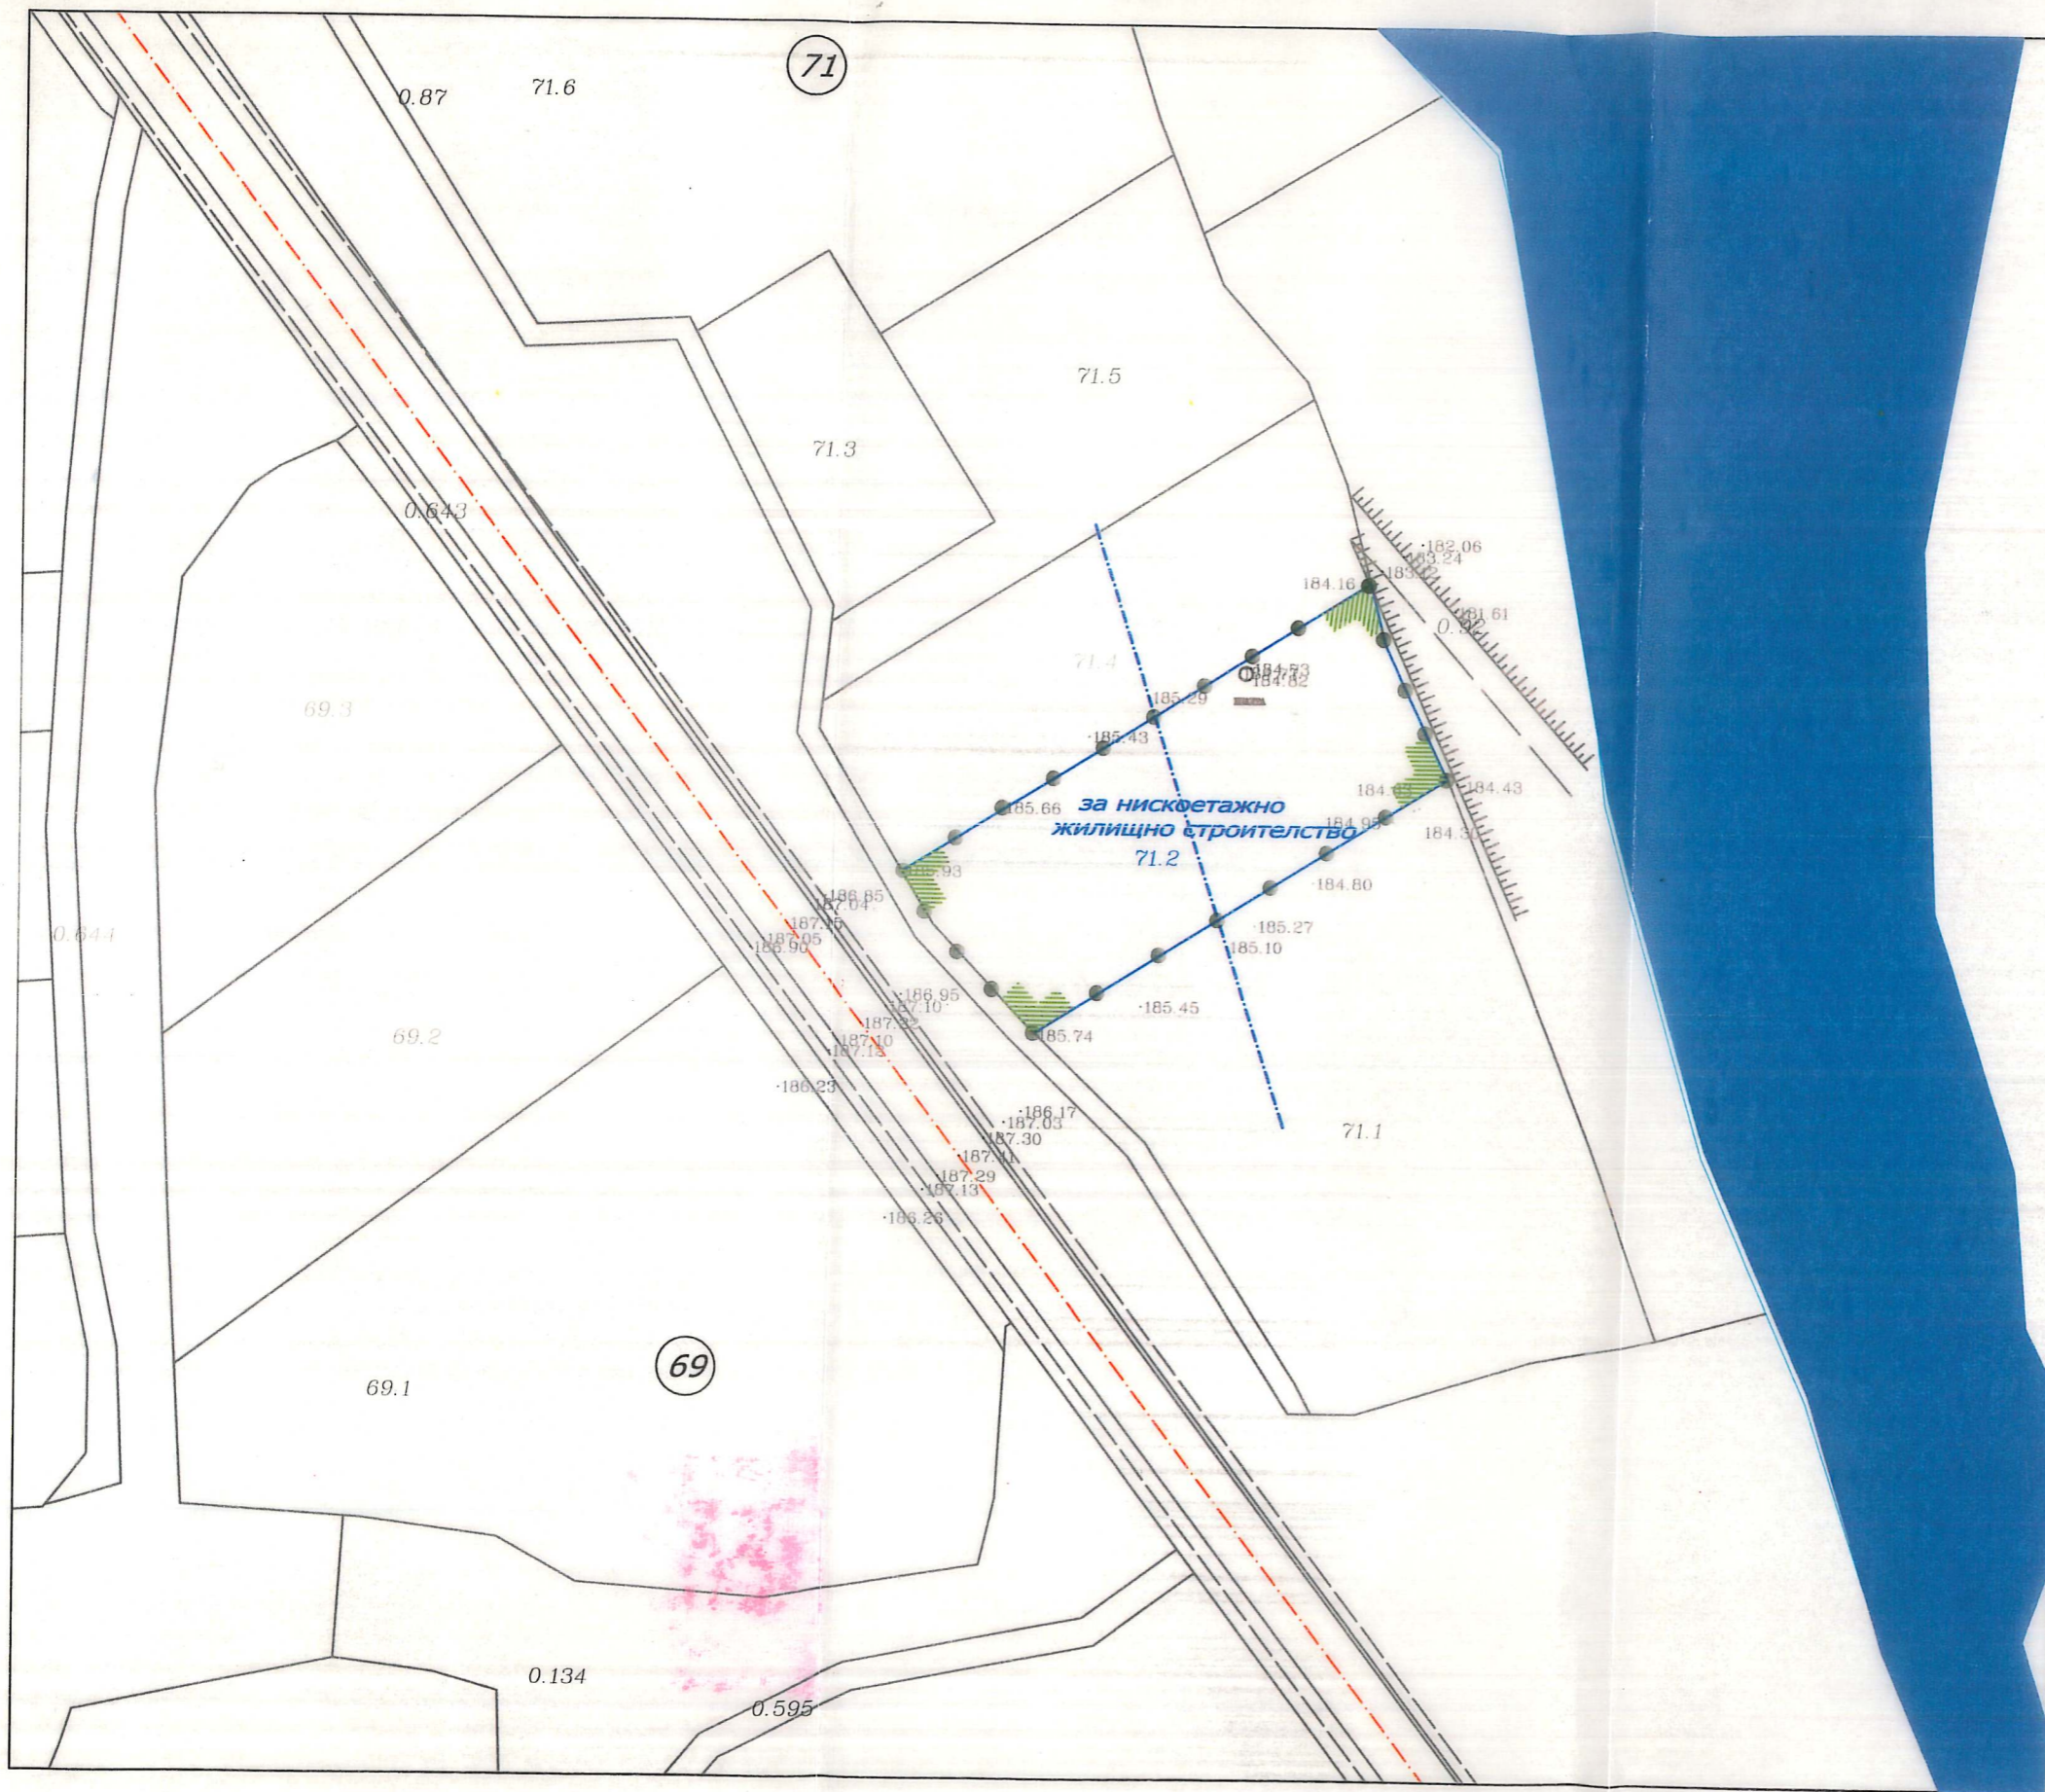

Заявление: *[Signature]*  
 № 03/уп-н П. Павлов  
 10.03.14г.



ГРАНИЦА НА ПРОМЯНА НА РЕЖИМА  
 НА УСТРОЙСТВО И ЗАСТРОЯВАНЕ


магистрален водопровод Ф-280 ПЕ

Official stamps and signature block:

- Official blue stamp: "АРХИТЕКТУРНО-СТРОИТЕЛНА ФИРМА 'АРХИТЕКТУРА' АД" (Architectural-Construction Firm 'Architectura' AD).
- Official red stamp: "ПЕЧАТ ПРОЕКТАНТА" (Designer's Seal).
- Handwritten signature: "арх. А. Йорданов" (arch. A. Jordanov).

**ПРОЕКТ ЗА ИЗМЕНЕНИЕ ПУП за П.И. 071002 м-ст "Бостаните"**  
 землище на с. Краводер/ **ПР -план за регулация** М 1:1000  
 площ на имота 2000м<sup>2</sup> **отреждане " за нискоетажно жилищно строителство"**

Съгл. инвеститор :.....*Силвия Иванова*

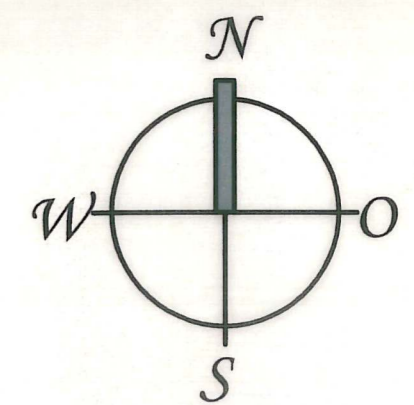

- ЗЕМЕДЕЛСКИ ЗЕМИ – НИВИ
  - ВОДНИ ПЛОЩИ
  - ТЕРЕН С ПРОМЕНЕНО ПРЕДНАЧЕНИЕ
  - ВЪТРЕШЕН ЗЕМЕДЕЛСКИ ПЪТ
  - ПЪТ ОТ РЕПУБЛИКАНСКА ПЪТНА МРЕЖА
  - ОГРАНИЧИТЕЛНА ЛИНИЯ НА ЗАСТРОЯВАНЕ
  - ГРАНИЦА НА ПРОМЯНА НА РЕЖИМА НА УСТРОЙСТВО И ЗАСТРОЯВАНЕ
- 
- | ЗОНА                     |                                     |
|--------------------------|-------------------------------------|
| етажност                 | височ.                              |
| коэф. на интензивност    | плътност на застр.                  |
| начин на застр. свободно | мин. озеленяване специф. изисквания |
- 
- магистрален водопровод  $\Phi=280$  ПЕ със сервитут

МЗХ  
КОМИСИЯ ЗА ЗЕМЕДЕЛСКИТЕ ЗЕМИ  
РЕШЕНИЕ № К33-7407/14 г.т. 11 СЕ  
УТВЪРЖДАВА ПЛОЩАДКА ЗА ПРОЕКТИРАНЕ  
ВЪРХУ 2000 М² ЗЕМЯ




ПРОЕКТНА ПРОСТАНОВКА

ПРОЕКТАНТ : ..... арх. А. Йорданов

СЪГЛ. ИНВЕСТИТОР : ..... Силвия Иванова

**ПРОЕКТ ЗА ИЗМЕНЕНИЕ ПУП за П.И. 071002 м-ст "Бостаните"**  
**землище на с. Краводер ПЗ -план за застрояване М 1:1000**  
**площ на имота 2000м2 зона Жм- нискоетажно жилищно застрояване**

Съгл. инвеститор : ..... Силвия Иванова

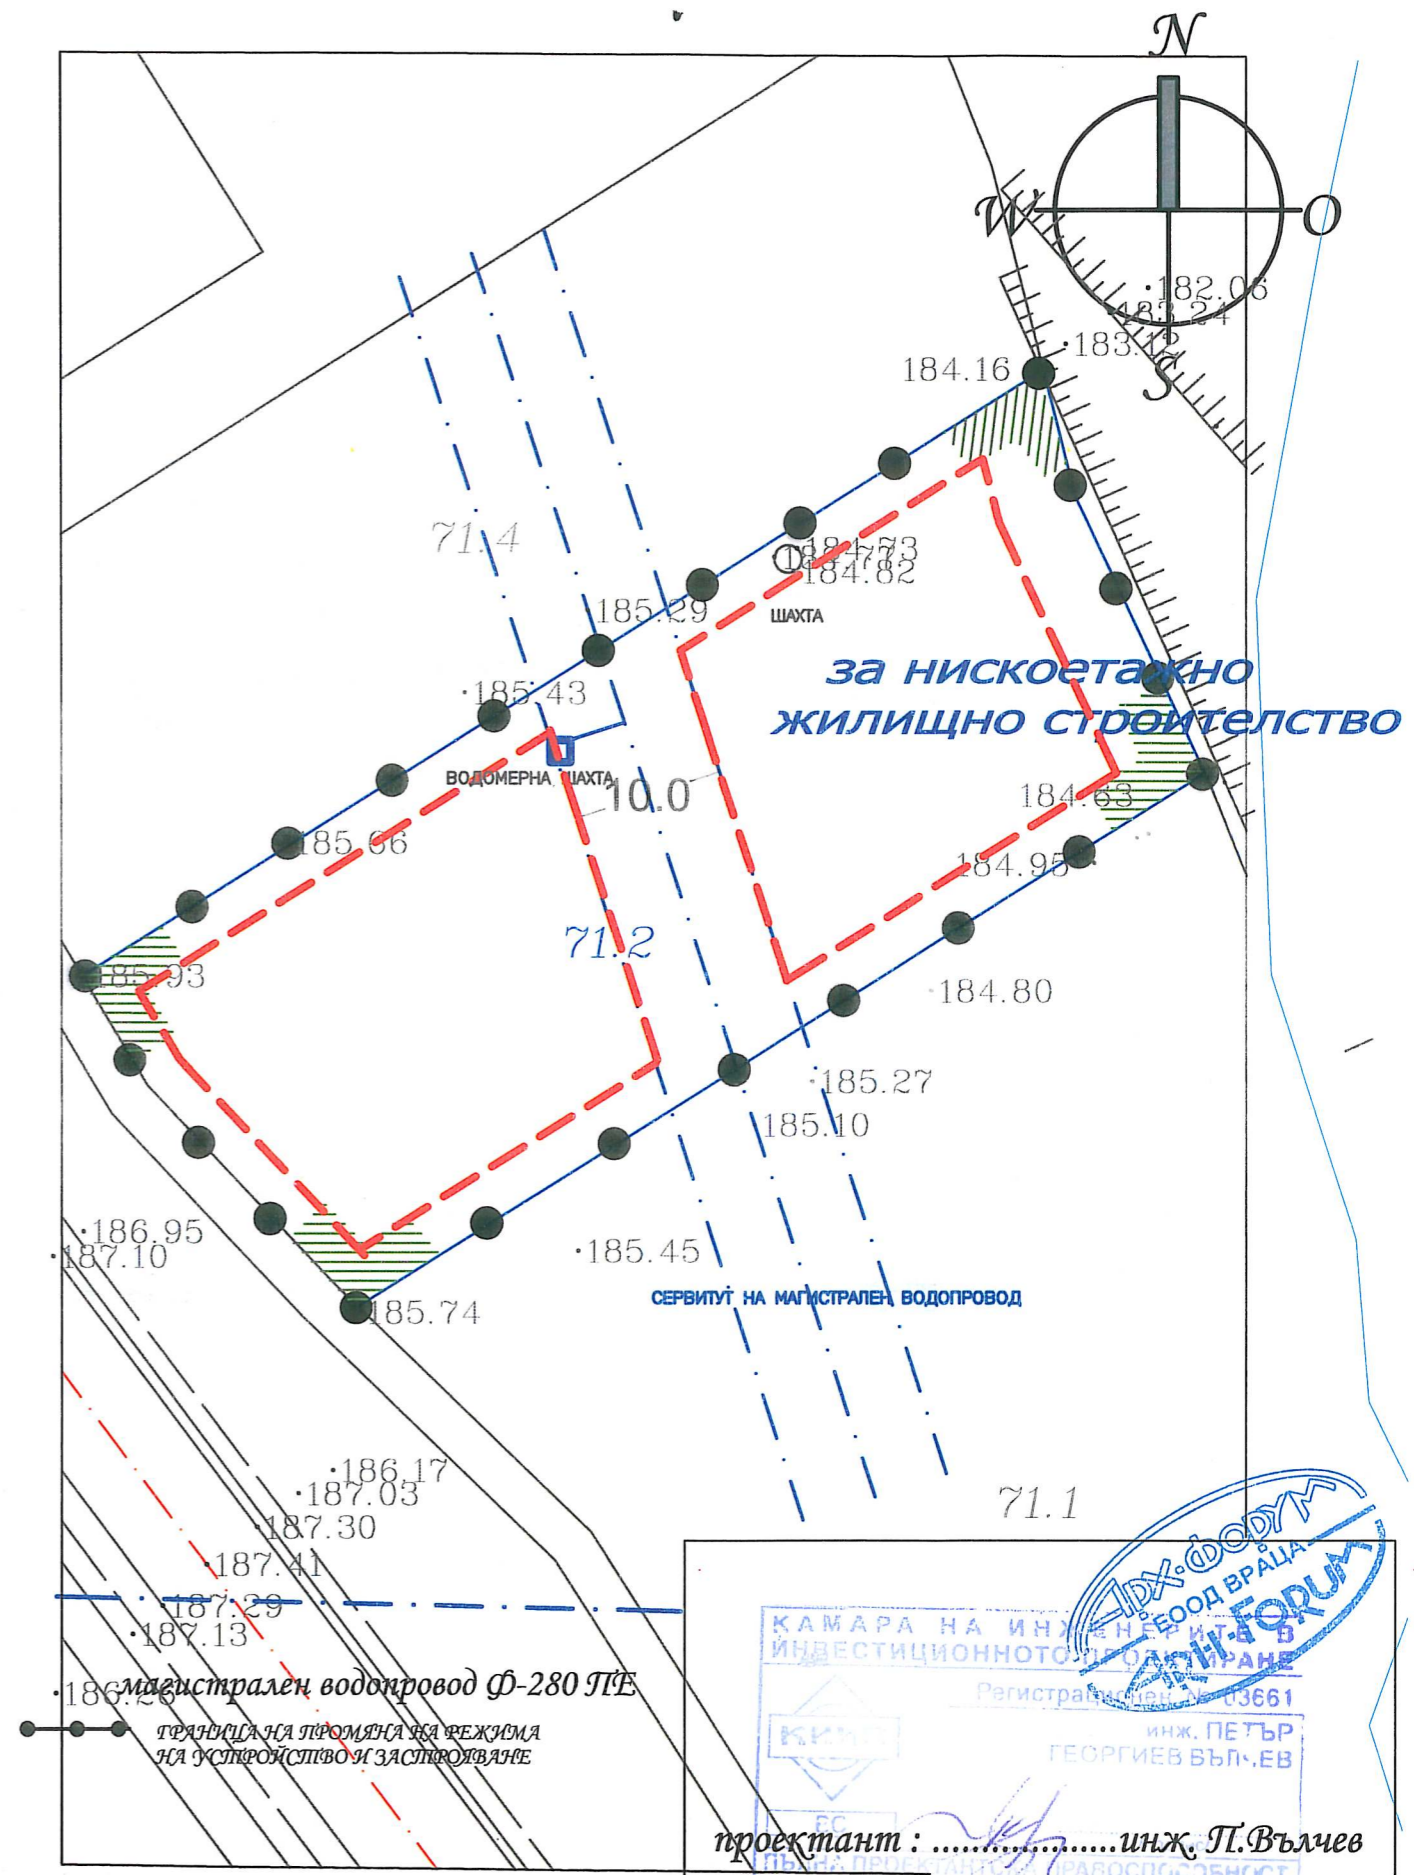

**ПРОЕКТ ВиК схема М1:500**

ПРОЕКТ ЗА ИЗМЕНЕНИЕ ПУП за П.И. 071002 м-ст "Бостаните"  
 землище на с. Краводер

Съгл. инвеститор : .....Силвия Иванова