
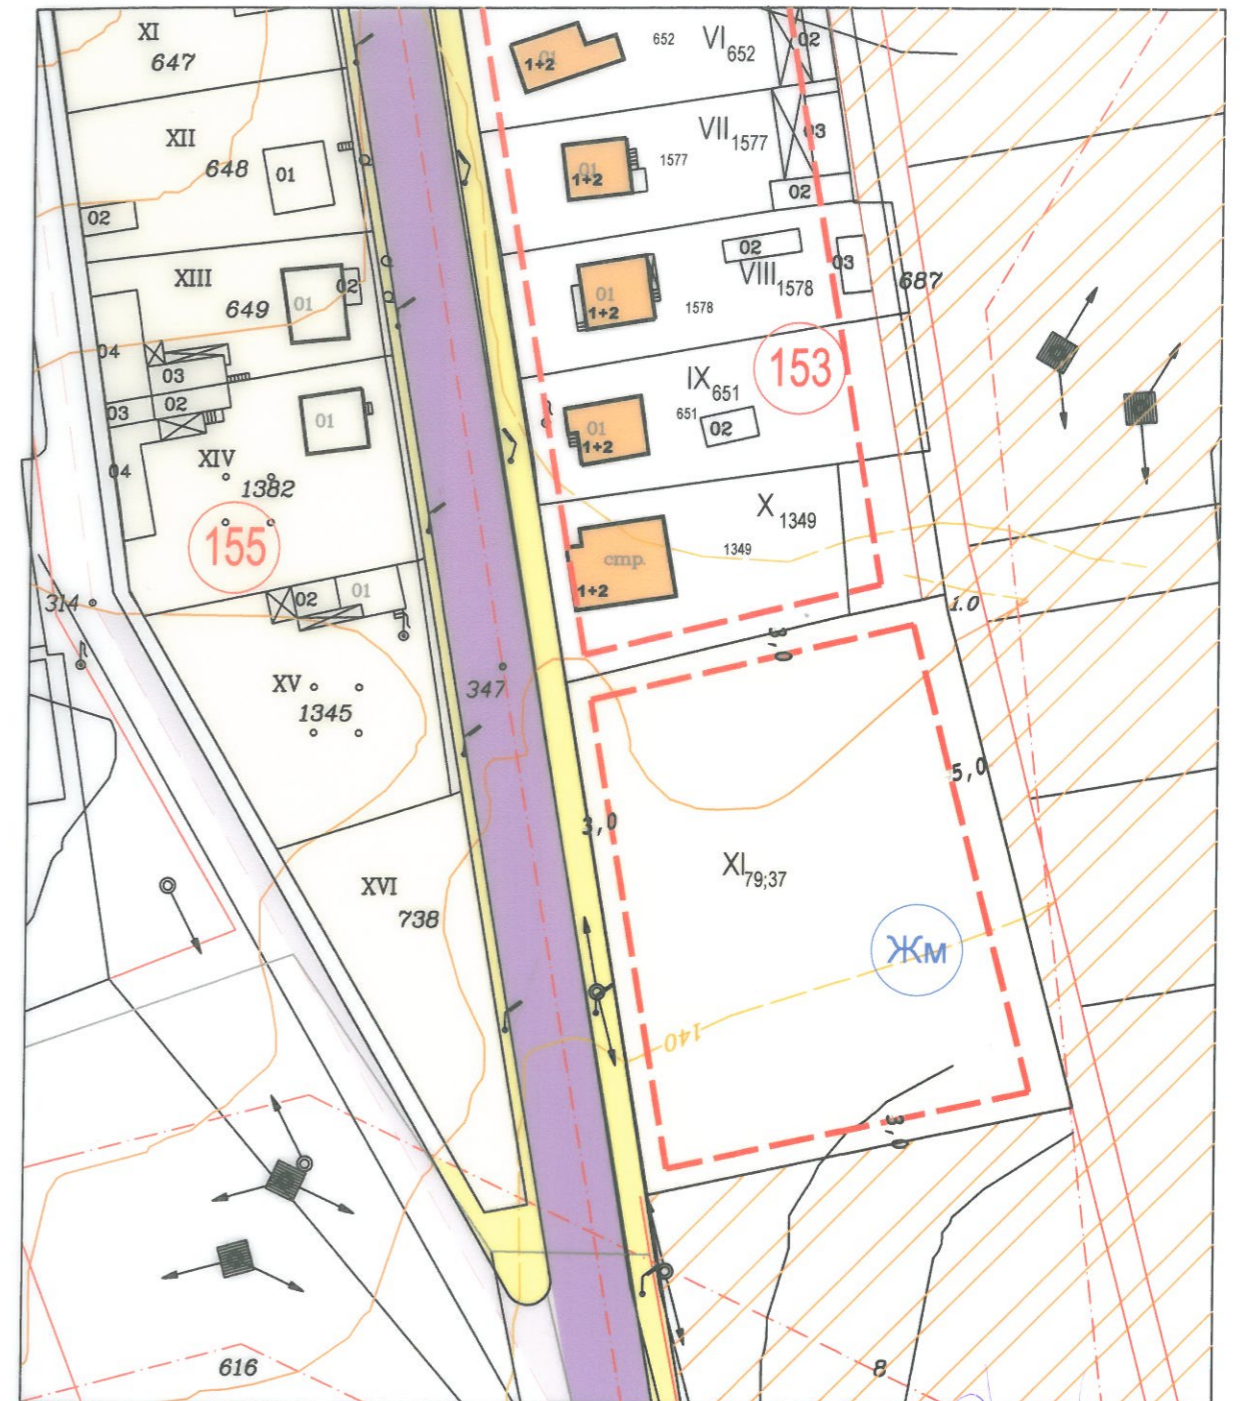


ЧИПУП ПРЗ за обединяване на ПИ №39846.96.37 и УПИ XI-79 кв.153 по плана на гр Криводол М 1 : 1000

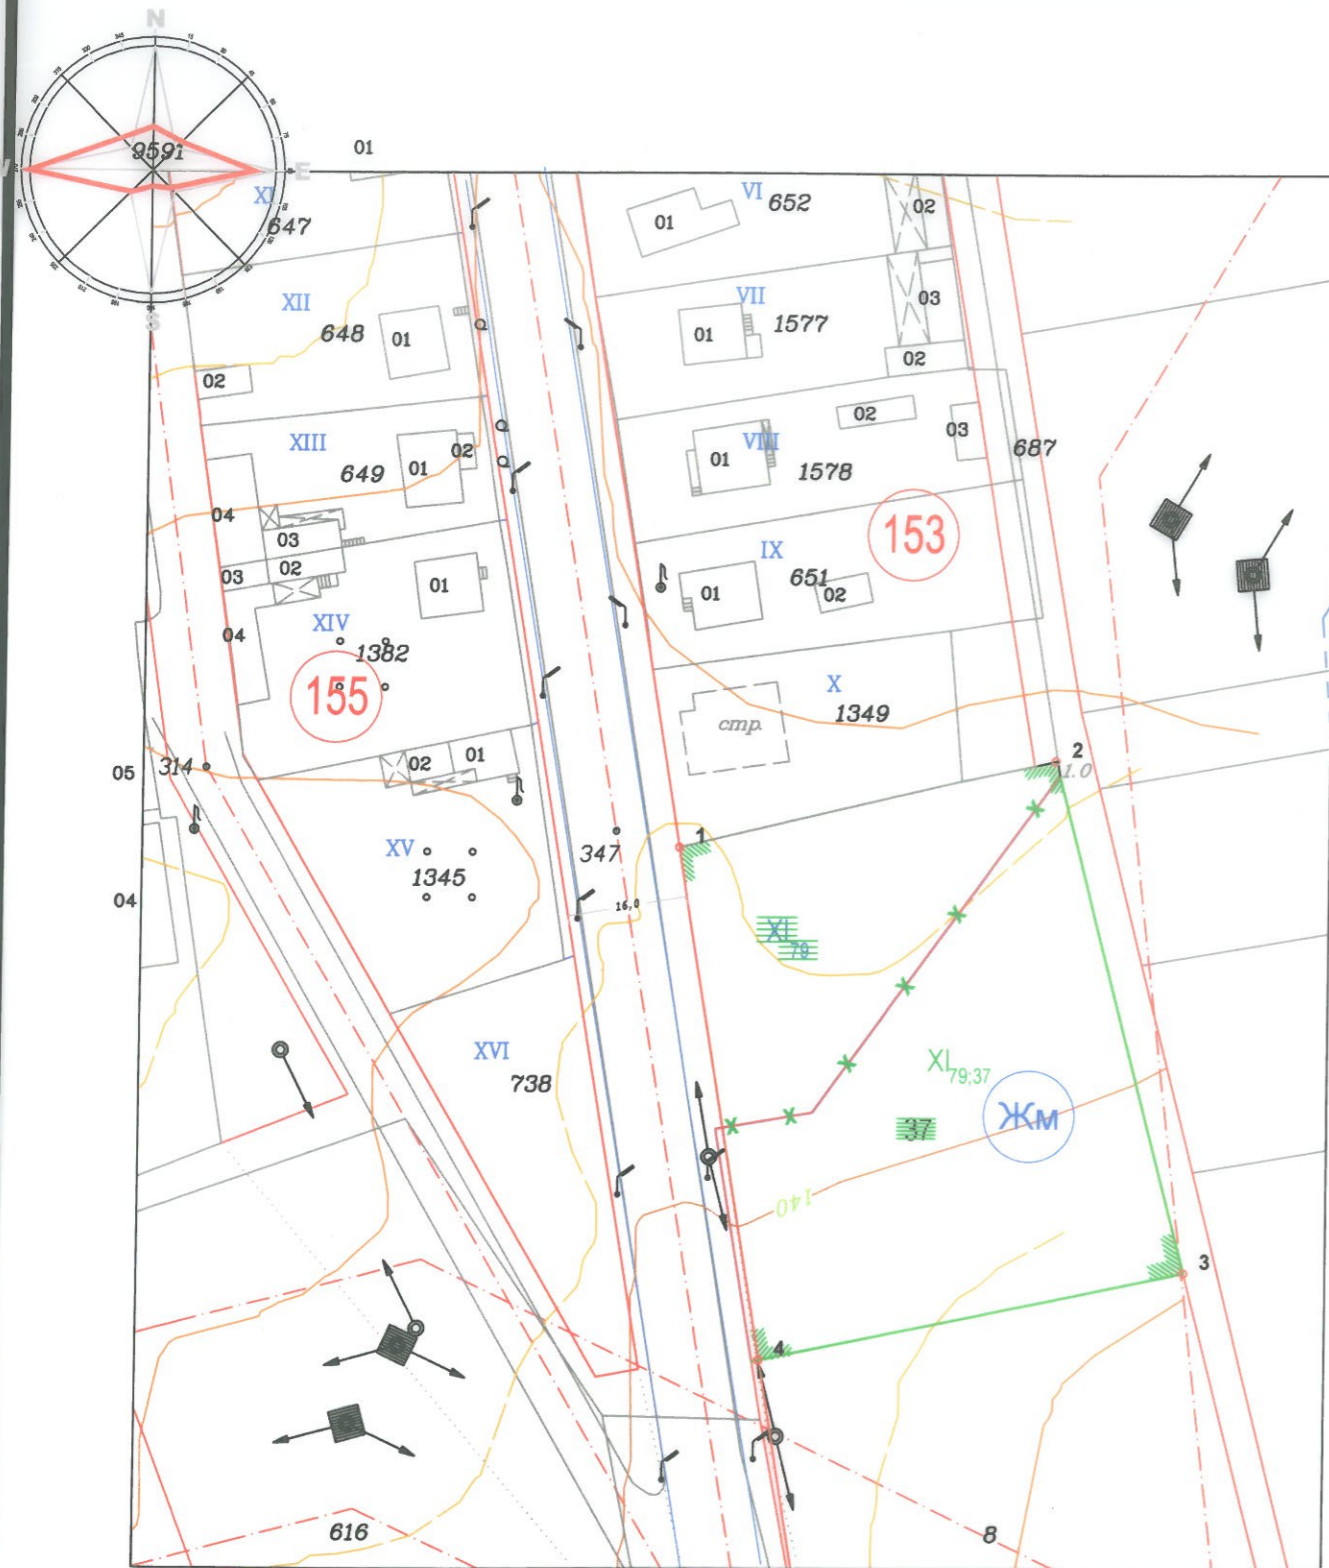


КООРДИНАТЕН РЕГИСТЪР
НА ТОЧКИТЕ ОПРЕДЕЛЯЩИ ГРАНИЦИТЕ
НА УПИ XI-79,37, квартал 153
Координатна система: 1970/зона-3/

N	X [m]	Y [m]
1	4714281.586	8520318.902
2	4714293.230	8520368.590
3	4714225.795	8520386.940
4	4714214.087	8520330.218

УПИ № 153 старинна зона	устройствена зона	площ старинна зона /m ²	ПРЕДНАЗНАЧЕНИЕ	ЕТАЖНОСТ		ГРАДОУСТРОЙСТВЕНИ ПОКАЗАТЕЛИ				НАЧИН НА ЗАСТРОЙВАНЕ			ЗАБЕЛЕЖКА:
				max /m ²	взм. /m ²	Плщ _п % max 60	Плщ _к % max 60	Кв _к max 1.2	Оз % min 40	Е	Д	С	
УПИ XI	Жм	1 245	За индивидуално жилищно строителство	10	10	60	60	1.2	40	2			КОМПЛЕКСНО РАЗПОЛАГАНЕ НА СГРАДИТЕ СЪГЛАСНО ИЗИСКВАНИЯТА НА ЗОНА ЖМ КИТУ 1.2. Оз 50%
УПИ 37	Жм	2 525	За индивидуално жилищно строителство	10	10	60	60	1.2	40	2			
УПИ XI79,37	Жм	3 770	За индивидуално жилищно строителство	10	10	60	60	1.2	40	2			

Заличен подпис по ЗЗЛД

Заличен подпис по ЗЗЛД

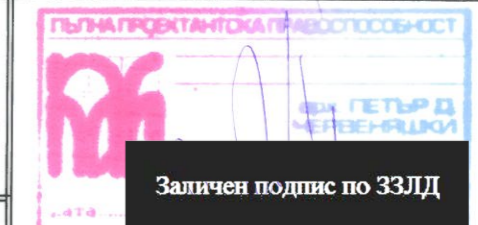СЪГЛАСУВАЛ	ВЪЗЛОЖИТЕЛ
* ПИНО 55 * ЕООД	
	
проектант	Заличен подпис по ЗЗЛД