


A3 M1:2000

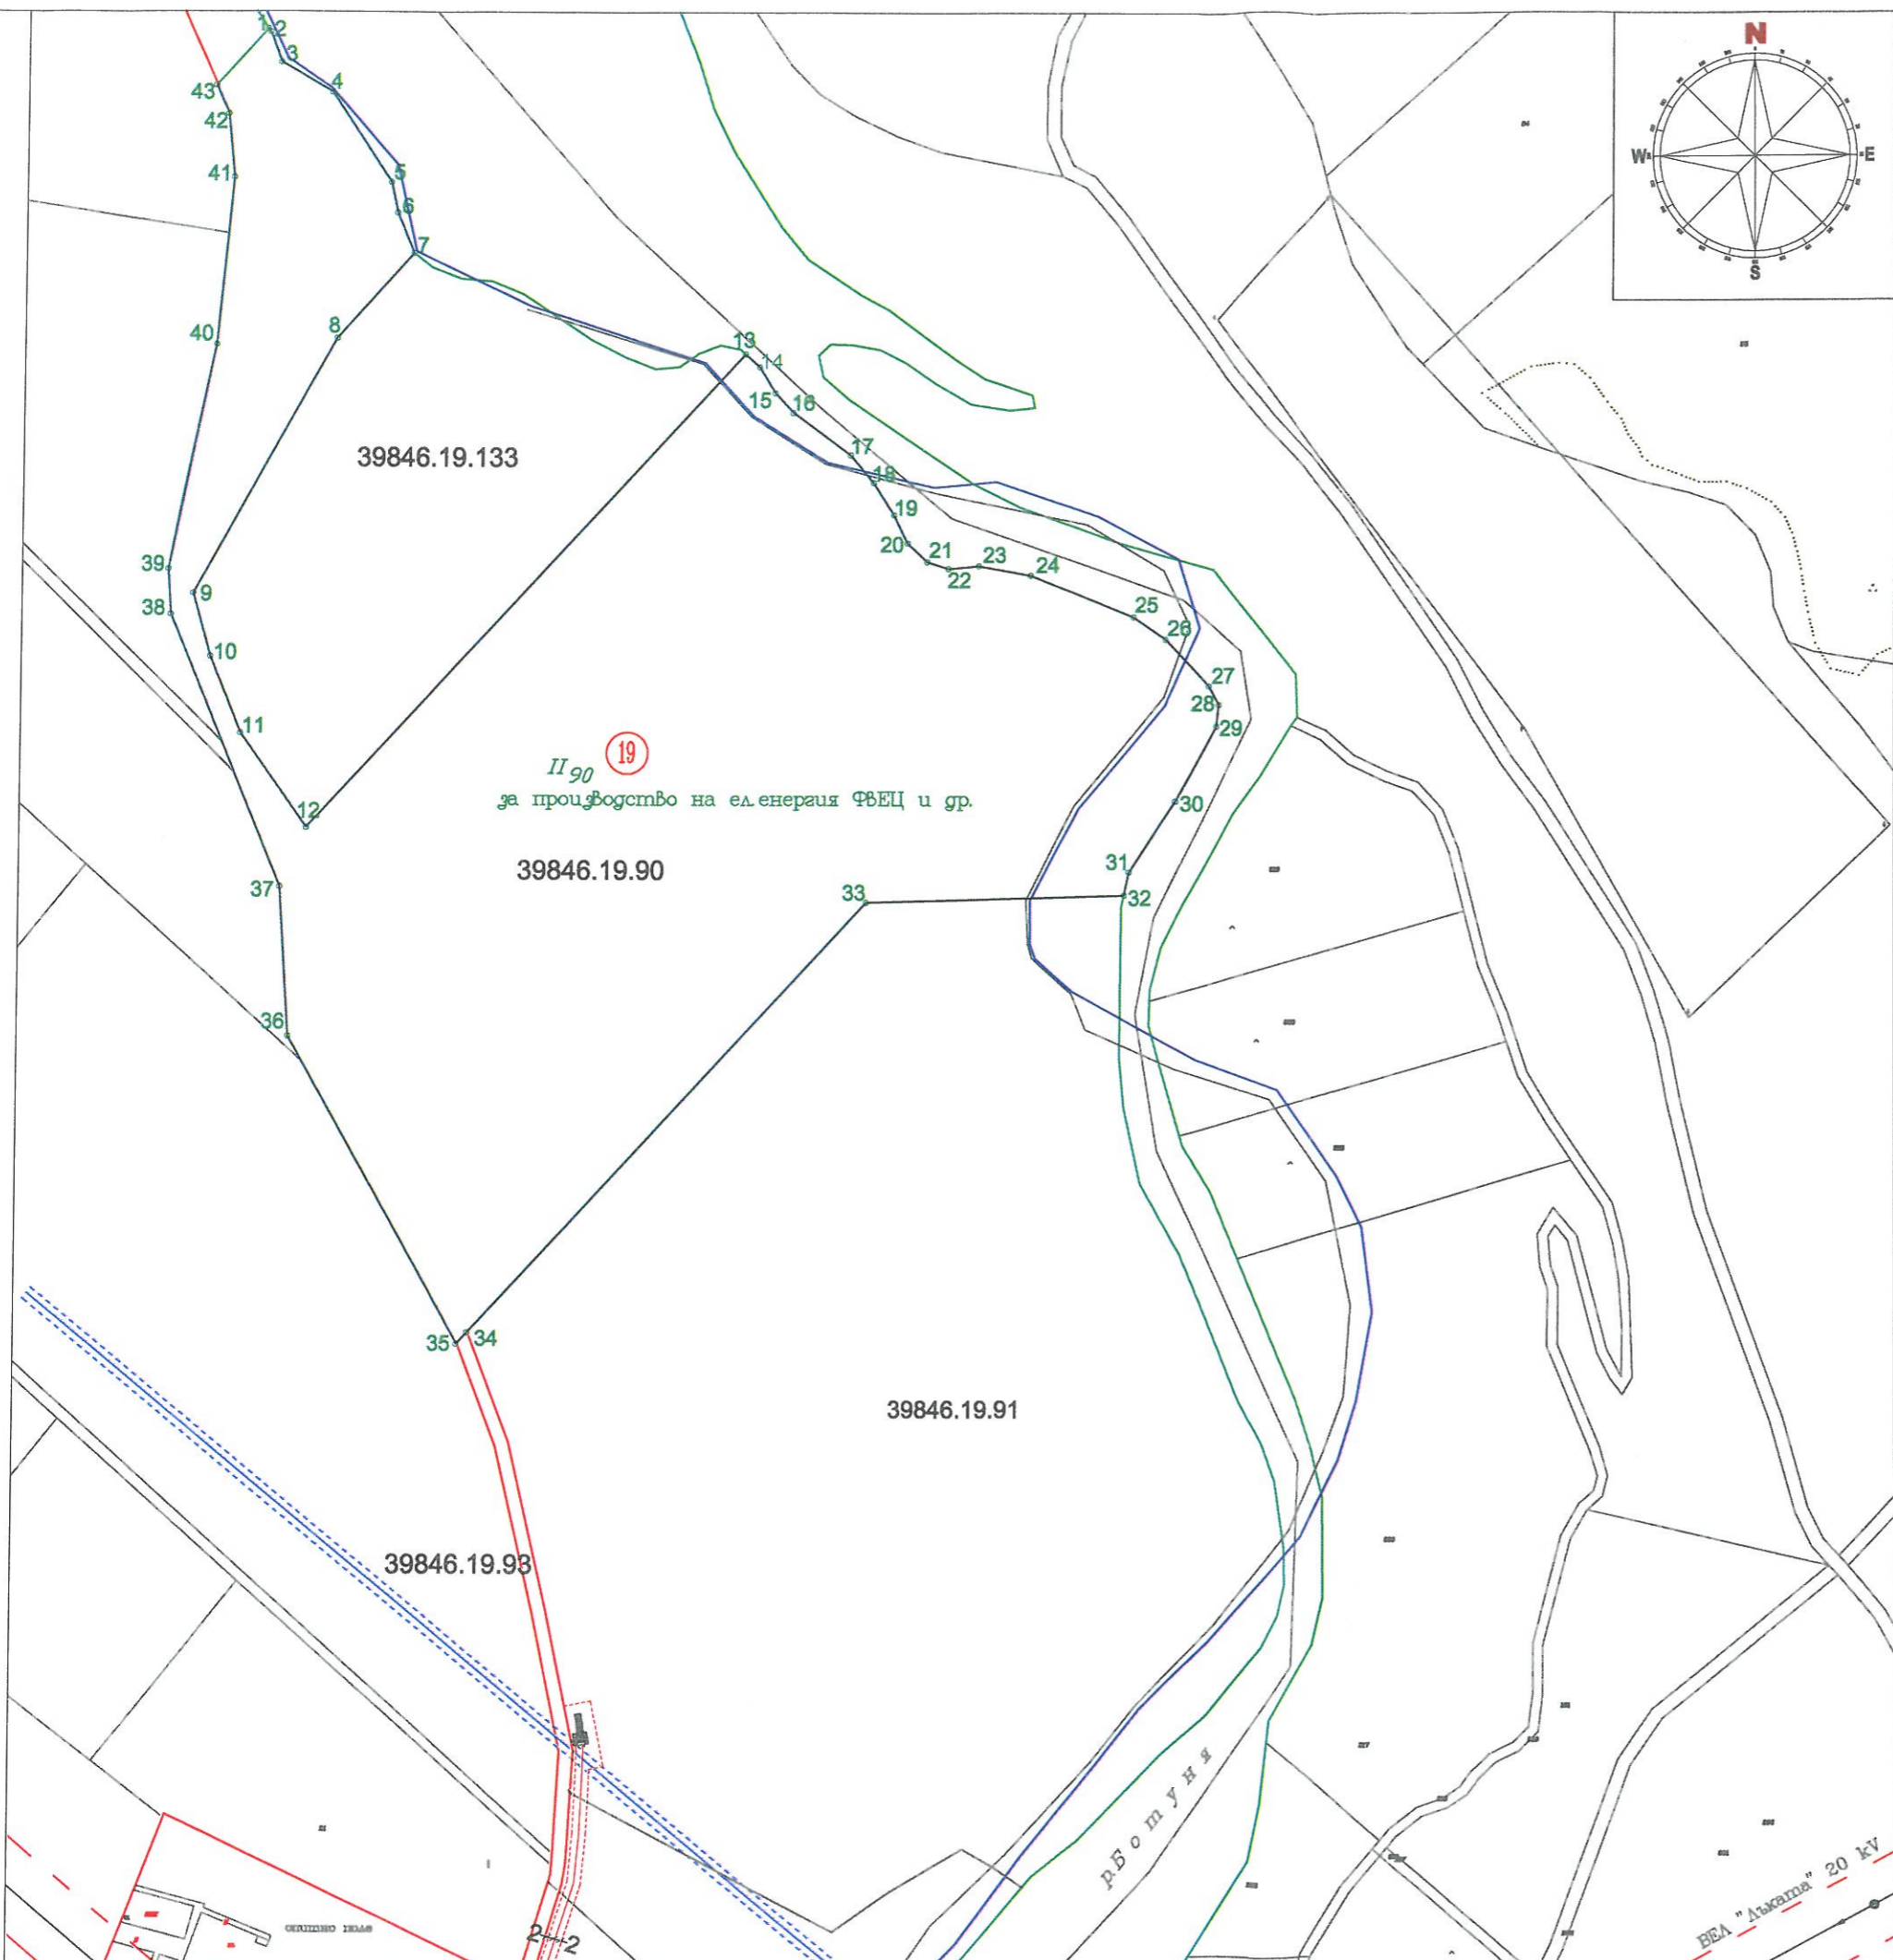


**ДАННИ**  
 площ = 43712 м<sup>2</sup> на у.п.и. II-90, кв. 19 по плана, с  
 идент. №39846.19.90 по КККР на гр. Криводол  
 координати:

| №  | Y           | X            |
|----|-------------|--------------|
| 1  | 335800.0168 | 4807723.9611 |
| 2  | 335800.6814 | 4807722.9582 |
| 3  | 335804.0808 | 4807714.0578 |
| 4  | 335819.2810 | 4807705.3586 |
| 5  | 335837.0808 | 4807678.8586 |
| 6  | 335839.0808 | 4807669.8586 |
| 7  | 335844.0808 | 4807657.9582 |
| 8  | 335821.6208 | 4807632.9084 |
| 9  | 335780.0110 | 4807557.9582 |
| 10 | 335785.2312 | 4807539.3781 |
| 11 | 335794.4910 | 4807516.8981 |
| 12 | 335814.1560 | 4807489.2150 |
| 13 | 335942.6013 | 4807628.4211 |
| 14 | 335946.8806 | 4807624.6584 |
| 15 | 335951.5808 | 4807617.0578 |
| 16 | 335956.9812 | 4807611.2580 |
| 17 | 335974.0808 | 4807598.7580 |
| 18 | 335980.9812 | 4807590.6584 |
| 19 | 335987.0808 | 4807581.1584 |
| 20 | 335991.1814 | 4807572.9582 |
| 21 | 335996.9812 | 4807567.4582 |
| 22 | 336003.1814 | 4807565.4582 |
| 23 | 336012.1814 | 4807566.2580 |
| 24 | 336027.4812 | 4807563.4582 |
| 25 | 336057.8806 | 4807551.2580 |
| 26 | 336067.5808 | 4807544.6584 |
| 27 | 336080.1814 | 4807530.9582 |
| 28 | 336083.1814 | 4807525.4582 |
| 29 | 336082.4812 | 4807519.1584 |
| 30 | 336070.6814 | 4807497.1584 |
| 31 | 336056.9812 | 4807476.3586 |
| 32 | 336055.5424 | 4807469.5573 |
| 33 | 335979.7837 | 4807467.3947 |
| 34 | 335863.1754 | 4807341.0611 |
| 35 | 335860.1150 | 4807337.7454 |
| 36 | 335809.4812 | 4807427.9582 |
| 37 | 335806.5808 | 4807471.8586 |
| 38 | 335773.5808 | 4807551.7580 |
| 39 | 335772.6814 | 4807565.0578 |
| 40 | 335785.8806 | 4807631.0578 |
| 41 | 335790.3806 | 4807680.2580 |
| 42 | 335788.4812 | 4807698.9582 |
| 43 | 335784.6887 | 4807707.3488 |

Регистрация № 03669  
 М. ДИМИТРИЕВ  
 Заличен подпис по ЗЗЛД

|   |                          |                          |
|---|--------------------------|--------------------------|
| ЧЕРТЕЖ № 2  | ЧАСТ                     | ПУП - ПРЗ                |
| ОБЕКТ НА ПЛАНИРАНЕ  | ФАЗА                     | ОКОНЧАТЕЛЕН ПРОЕКТ       |
| поземлен имот с идентификатор № 39846.19.90, местност "Долното<br>ливаге" по КККР на гр. Криводол |                          |                          |
| ВЪЗЛОЖИТЕЛ  | "ЕКО ИНВЕСТ ЕНЕРДЖИ" ООД | М=1:2000<br>дата VI.2022 |
| СЪДЪРЖАНИЕ<br>НА ЧЕРТЕЖА  | ПЛАН ЗА РЕГУЛАЦИЯ        |                          |
| СЪГЛАСУВАЛ С ПОДПИС   |                          |                          |
| ВЪЗЛОЖИТЕЛ  |                          |                          |

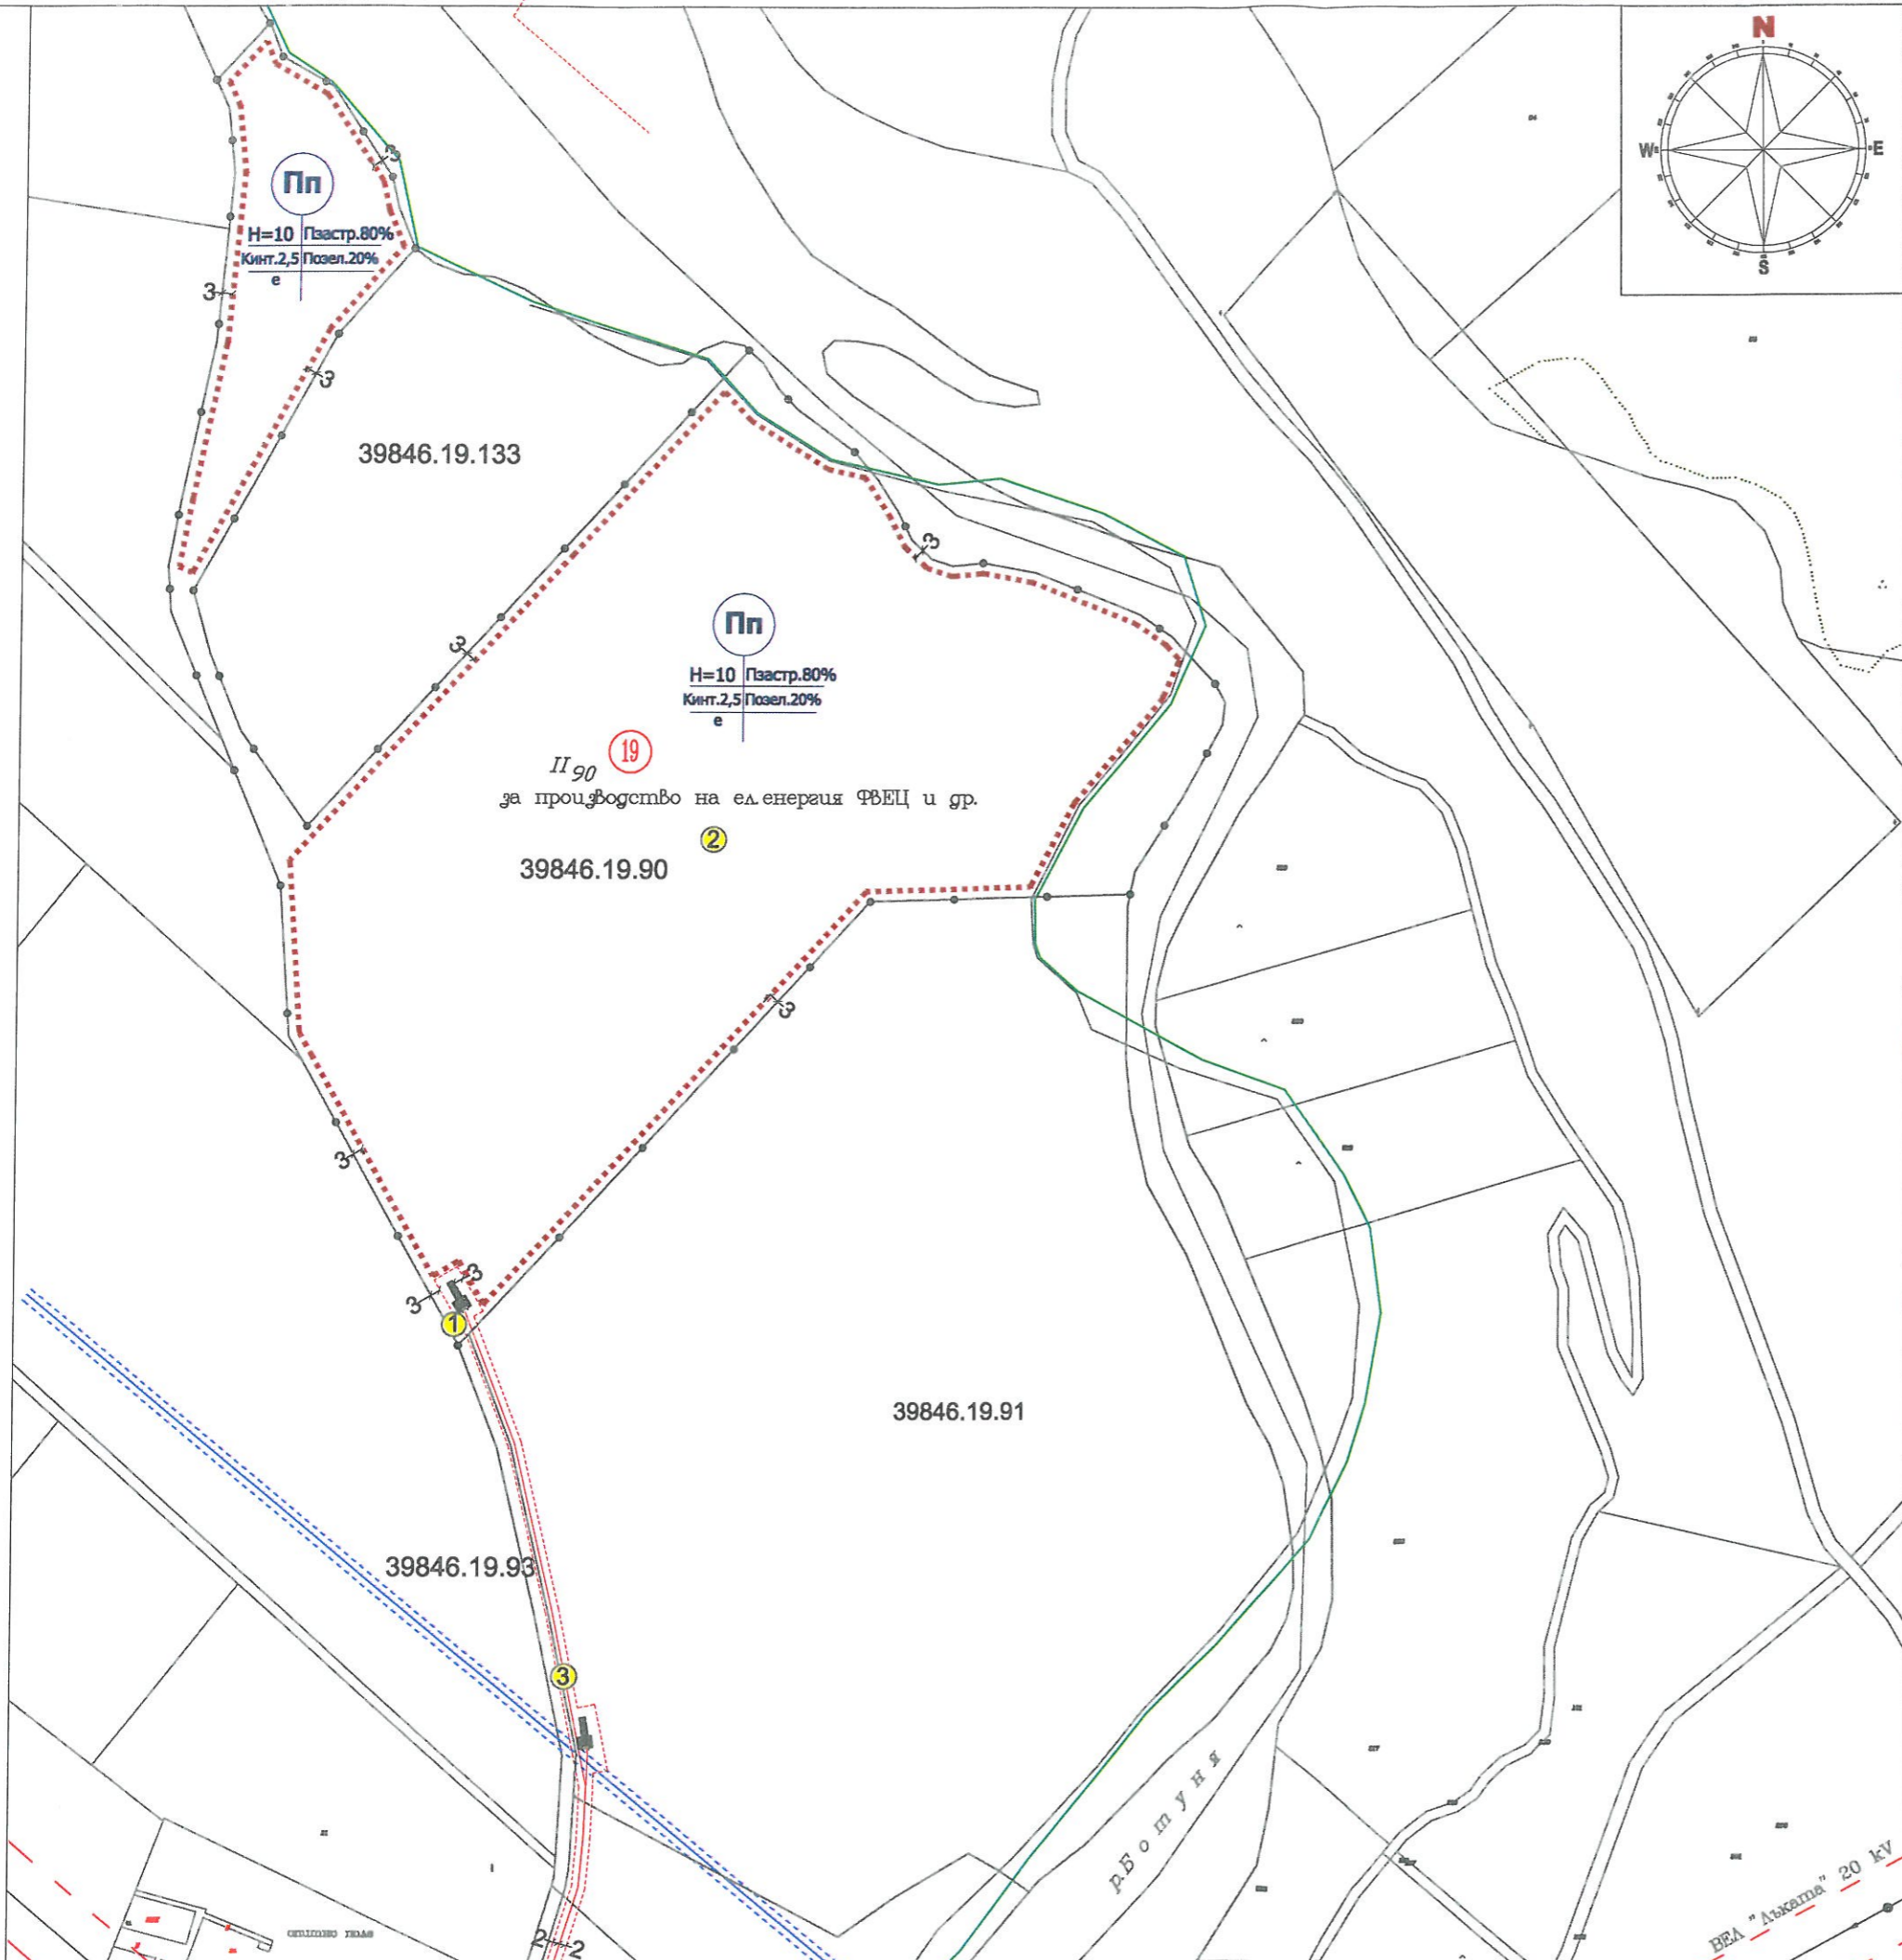

**ЛЕГЕНДА:**

- Кадастрална основа
- Препоръчителни линии на застрояване-зона за разполагане на стринговете
- Предимно производствена устройствена зона за електропроизводство ФВЕЦ и други.
- Гранца на промяна на режим и устройство на застрояване
- ЗРУ 20 kV
- Кабелна линия 20 kV със сервитут
- № на урегулиран поземлен имот, квартал

| № УПИ | № квартал | Устройствена зона | Предназначение на имота      | Етажност/Височина | Гвастр.% | К. инт. | Мин. оз. площ % | Начин на застр. | Идентификационен номер |
|-------|-----------|-------------------|------------------------------|-------------------|----------|---------|-----------------|-----------------|------------------------|
| II-90 | 19        | Пп                | Производствени за ФВЕЦ и др. | 10м               | 80       | 2.5     | 20              | е               | 39846.19.90            |

ЗАБЕЛЕЖКА: Подземните кабелни линии се полагат при условията на чл.374 и чл.376 от НУЕУ

ОДОБРЕН със Заповед №...../.....Г.

КМЕТ.....

ПЪЛНА ПРОЕКТАНТСКА ПРАВОСПОСОБНОСТ

Заличен подпис по ЗЗЛД

|  |                          |                          |
|--|--------------------------|--------------------------|
| ЧЕРТЕЖ № 3   | ЧАСТ                     | ПУП - ПРЗ                |
| ОБЕКТ НА ПЛАНИРАНЕ   | ФАЗА                     | ОКОНЧАТЕЛЕН ПРОЕКТ       |
| поземлен имот с идентификатор № 39846.19.90, местност "Долното ливаге" по ККР на гр.Криводол |                          |                          |
| ВЪЗЛОЖИТЕЛ   | "ЕКО ИНВЕСТ ЕНЕРДЖИ" ООД | M=1:2000<br>дата VI.2022 |
| СЪДЪРЖАНИЕ НА ЧЕРТЕЖА  | ПЛАН ЗА ЗАСТРОЯВАНЕ      |                          |
| СЪГЛАСУВАЛ С ПОДПИС  |                          |                          |
| ВЪЗЛОЖИТЕЛ   |                          |                          |

# ПАРЦЕЛАРЕН ПЛАН

Координатна система 2005 г.

на кабелно трасе 20 kv от ЗРУ 20 kv  
до ВЕЛ "Акама" 20 kv=

39846-гр.Кривогол  
общ.Кривогол  
Област Враца



Mkad for Windows

1:2000  
1 cm on cartama = 20 m on местности

Проектант:

|                            |                                   |
|----------------------------|-----------------------------------|
|                            | КАВАРНИЧКО-ТЕХНИЧЕСКА ПРОЕКТИРАНЕ |
|                            | ЕЛЕКТРОТЕХНИЧЕСКА ПРОЕКТИРАНЕ     |
| Секция:                    | Инженер                           |
| И.И.И.                     | Заличен подпис по ЗЗЛД            |
| Регистрационен номер 03669 | Инж. ЯНКО ИЛИНОВ                  |
| Секция:                    | Инженер                           |