


ПУП-ИПР на УПИ V-99 и VIII-99, кв. 32 с. Уровене, обл. Враца,
за обединяване в нов УПИ V-99, кв.32
М 1 : 1000

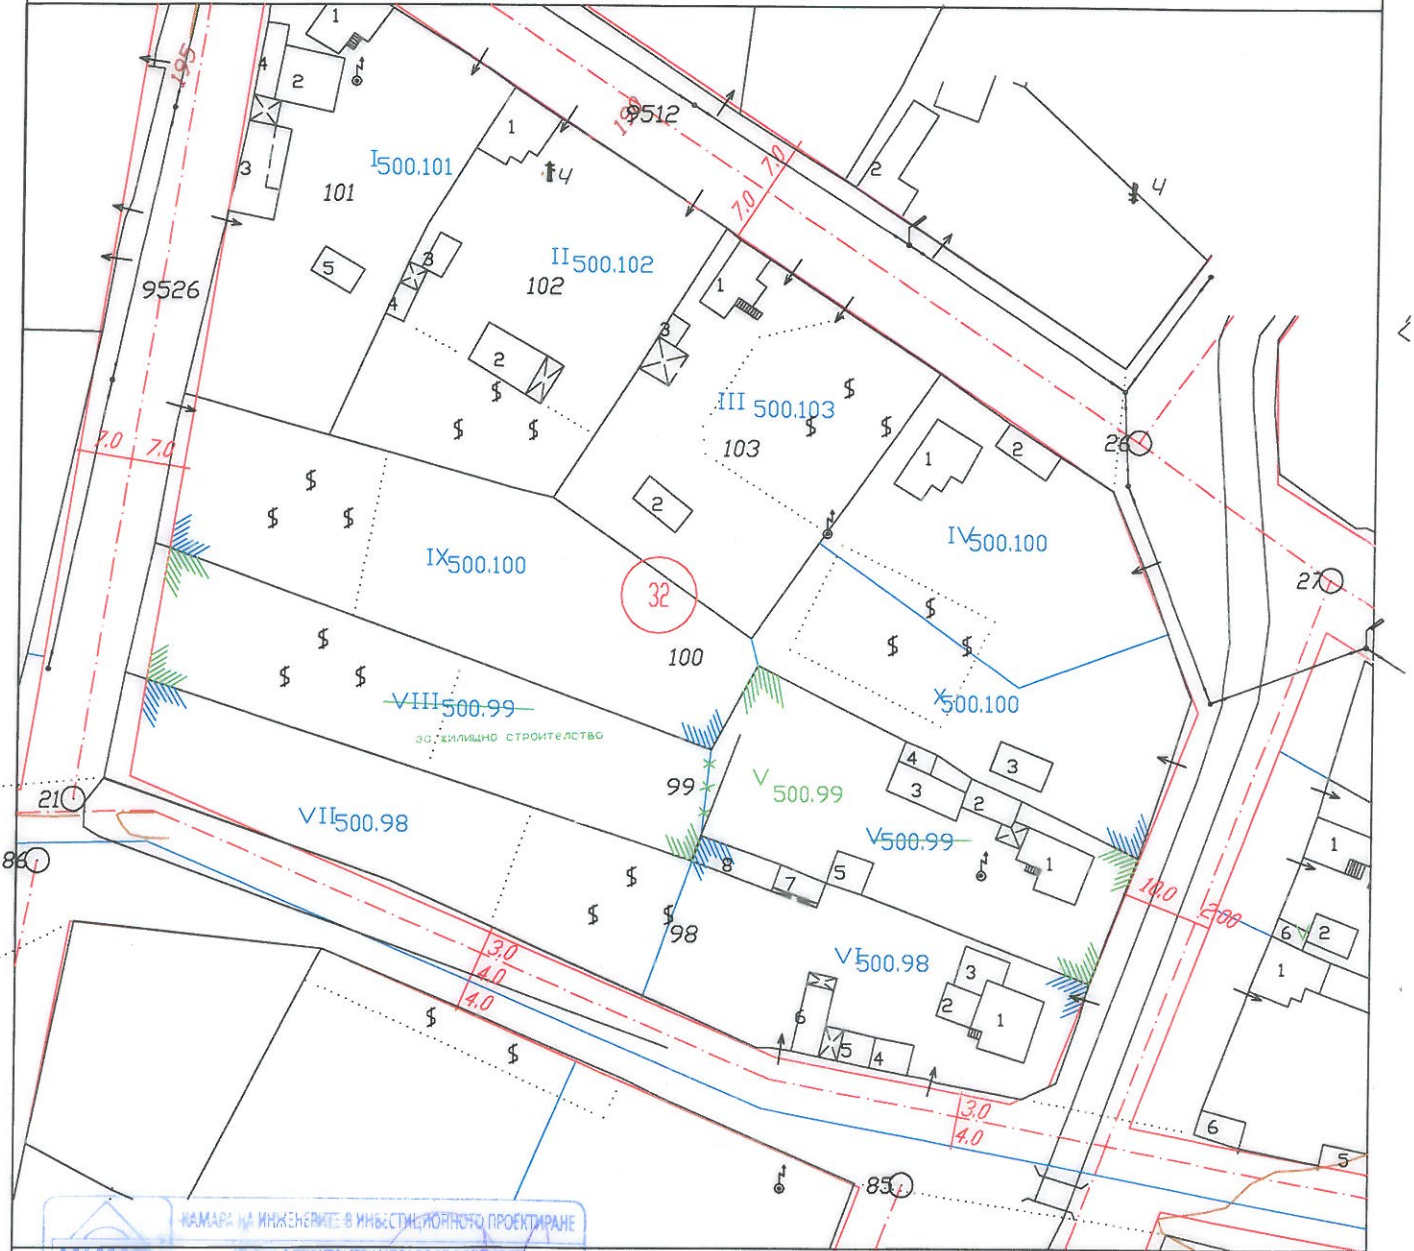

КАМАРА НА ИНЖЕНЕРИТЕ В ИНВЕСТИЦИОННО ПРОЕКТИРАНЕ
ПЪЛНОПРЕКТАНТСКА ПРАВОСПОСОБНОСТ

Секция: ГЛГ

Част от проекта: **Заличен подпис по ЗЗЛД**

Подпис: _____


РАМНО ПРАВИЛО - УТВЕРЖАВАНЕ ЗА ПЪЛНОПРЕКТАНТСКА ПРАВОСПОСОБНОСТ

Регулационен и застроителен план одобрени със заповед №806 / 20.12.2016г НА ОБЩНСКИ СЪВЕТ НА ОБЩИНА КОЗЛОДУЙ, ГР. КОЗЛОДУЙ, ОБЛ. ВРАЦА

ИПРЗ ЗА КВ. 108, ПИ №37789.502.360

ОБЕКТ	Изработване на ПУП-ИПРЗ за УПИ V-99 и VIII-99 кв. 32, с.Уровене, обл. Враца, за обединяване в УПИ V-99, кв.32	
СЪДЪРЖАНИЕ	ПРОЕКТ - ПРЕДЛОЖЕНИЕ ЗА ИЗМЕНЕНИЕ НА ПЛАН ЗА РЕГУЛАЦИЯ	
ЧАСТ	Заличен подпис по ЗЗЛД	
ПРОЕКТАНТ	Заличен подпис по ЗЗЛД	
ИНВЕСТИТОР	Заличен подпис по ЗЗЛД	
МАЩАБ	1:1000	Дата: Юли 2022 г.

ПРОЕКТ за
 ПУП-ИПЗ на УПИ V-99 и VIII-99, кв. 32 с. Уровене, обл. Враца,
 за нов УПИ V-99, кв.32
 М 1 : 1000

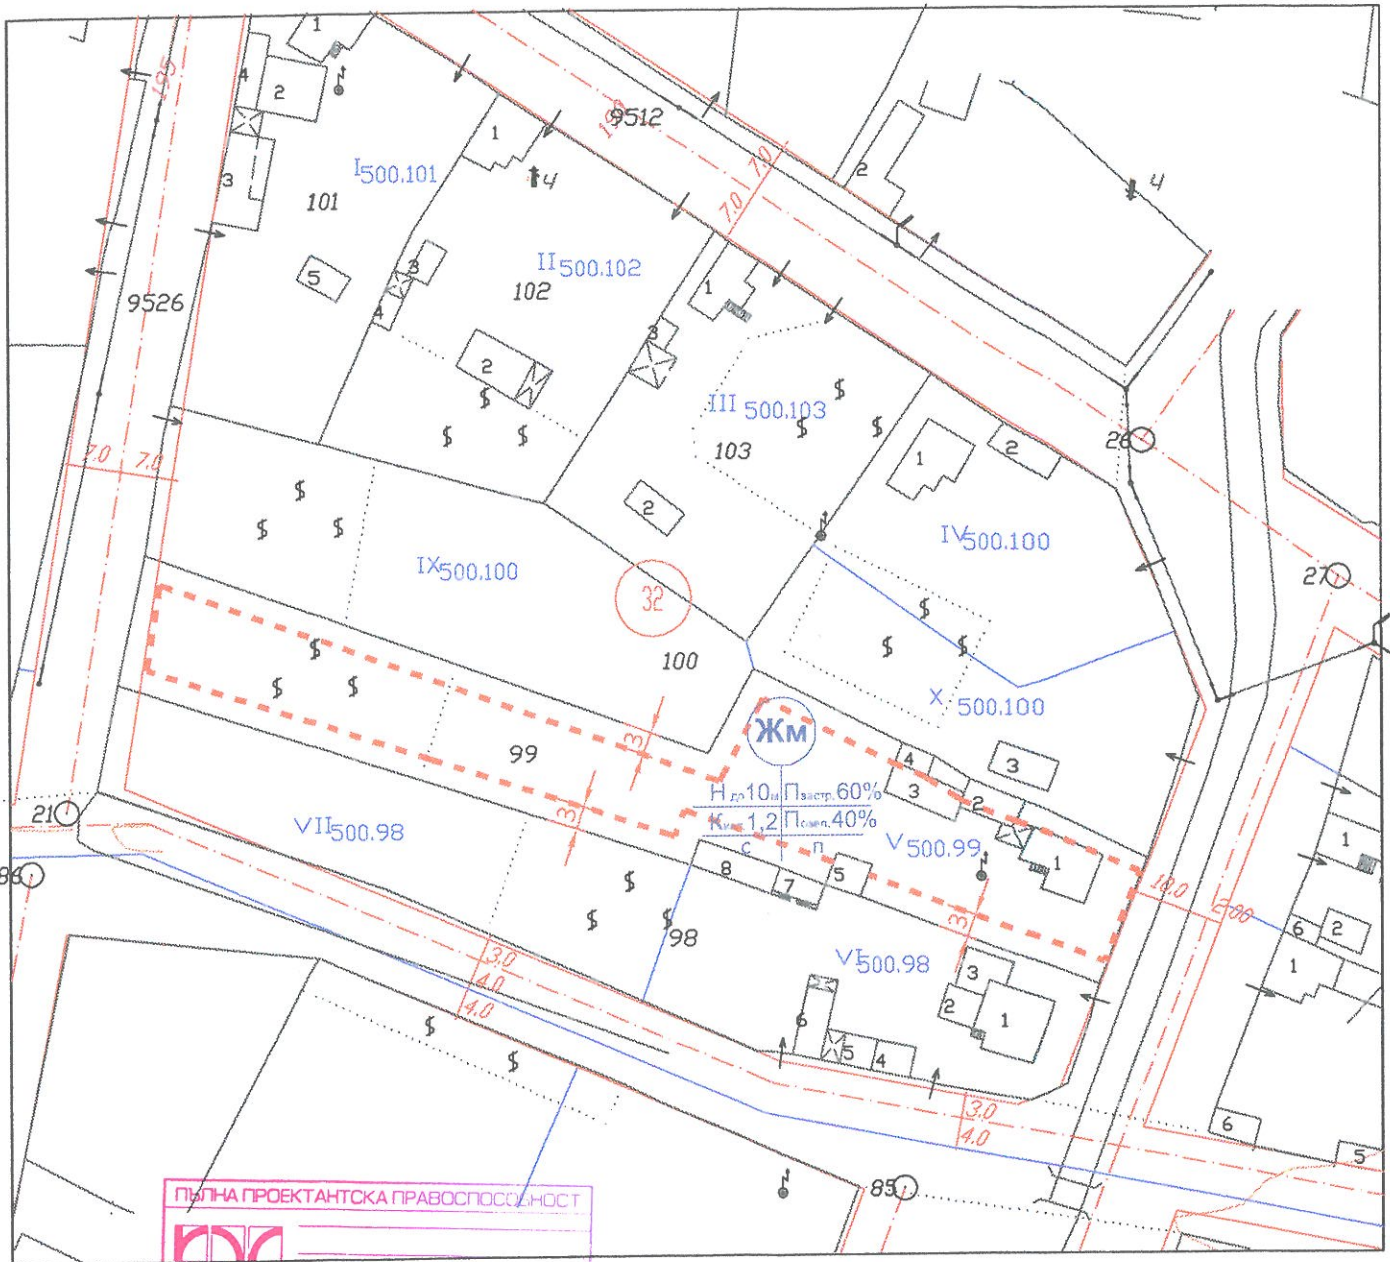

ПЪЛНА ПРОЕКТАНТСКА ПРАВОСПОСОБНОСТ

Заличен подпис по ЗЗЛД

дата

Номер на квартал	Номер на ПИ или УПИ	Устройствена зона	Позволен имот с установявано предназначение	Етажност (височина в м)			Градоустройствени параметри				Начин на застрояване			Забележка
				защителна	максимална	възможна "от-до"	плътност на застрояване	Кинг	минимална освоенена площ	Свободно-е	Свързано-е два съседни имота-д	Свързано-с		
108	XV, XVIM	Жм	за жилищ.	-	3 (10)м	-	max.60%	1,2	40%	-	-	-	-	-

ОБЕКТ	Изработване на ПУП-ИПЗ за УПИ V-99 и VIII-99 кв. 32, с.Уровене, обл. Враца, за обединяване в УПИ V-99, кв.32
СЪДЪРЖАНИЕ	ПРОЕКТ ПРЕДЛОЖЕНИЕ ЗА ИЗМЕНЕНИЕ НА ПЛАН ЗА ЗАСТРОЯВАНЕ
ЧАСТ	ГРАДОУСТРОЙСТВО
ПРОЕКТАНТ	а
ИНВЕСТИТОР	И
МАЩАБ	2г.

Заличен подпис по ЗЗЛД