


ПОДРОБЕН УСТРОЙСТВЕН ПЛАН

ПЛАН ЗА РЕГУЛАЦИЯ И ЗАСТРОЯВАНЕ
 ЗА ПРИВЕЖДАНЕ НА РЕГУЛАЦИОННИТЕ ЛИНИИ НА НА УПИ III И УПИ IV, КВ 43, С. ФУРЕН ПО
 КАДАСТРАЛНИТЕ ГРАНИЦИ НА ПОЗЕМЛЕНИ ИМОТИ 500.378 И 500.379 В УРБАНИЗИРАНАТА ТЕРИТОРИЯ,
 ОБЕДИНЯВАНЕ НА УПИ III И УПИ IV В НОВ УПИ III
 С ПРЕДНАЗНАЧЕНИЕ ЗА ПРОИЗВОДСТВЕНИ И СКЛАДОВИ ДЕЙНОСТИ
 И РЕГЛАМЕНТИРАНЕ НА ЗАСТРОЯВАНЕТО В НЕГО ЗА ИЗГРАЖДАНЕ НА СГРАДИ
 ЗА СЪХРАНЕНИЕ НА СЕЛСКОСТОПАНСКА ПРОДУКЦИЯ, ФОТОВОЛТАИЧНА ИНСТАЛАЦИЯ И ГАРАЖ

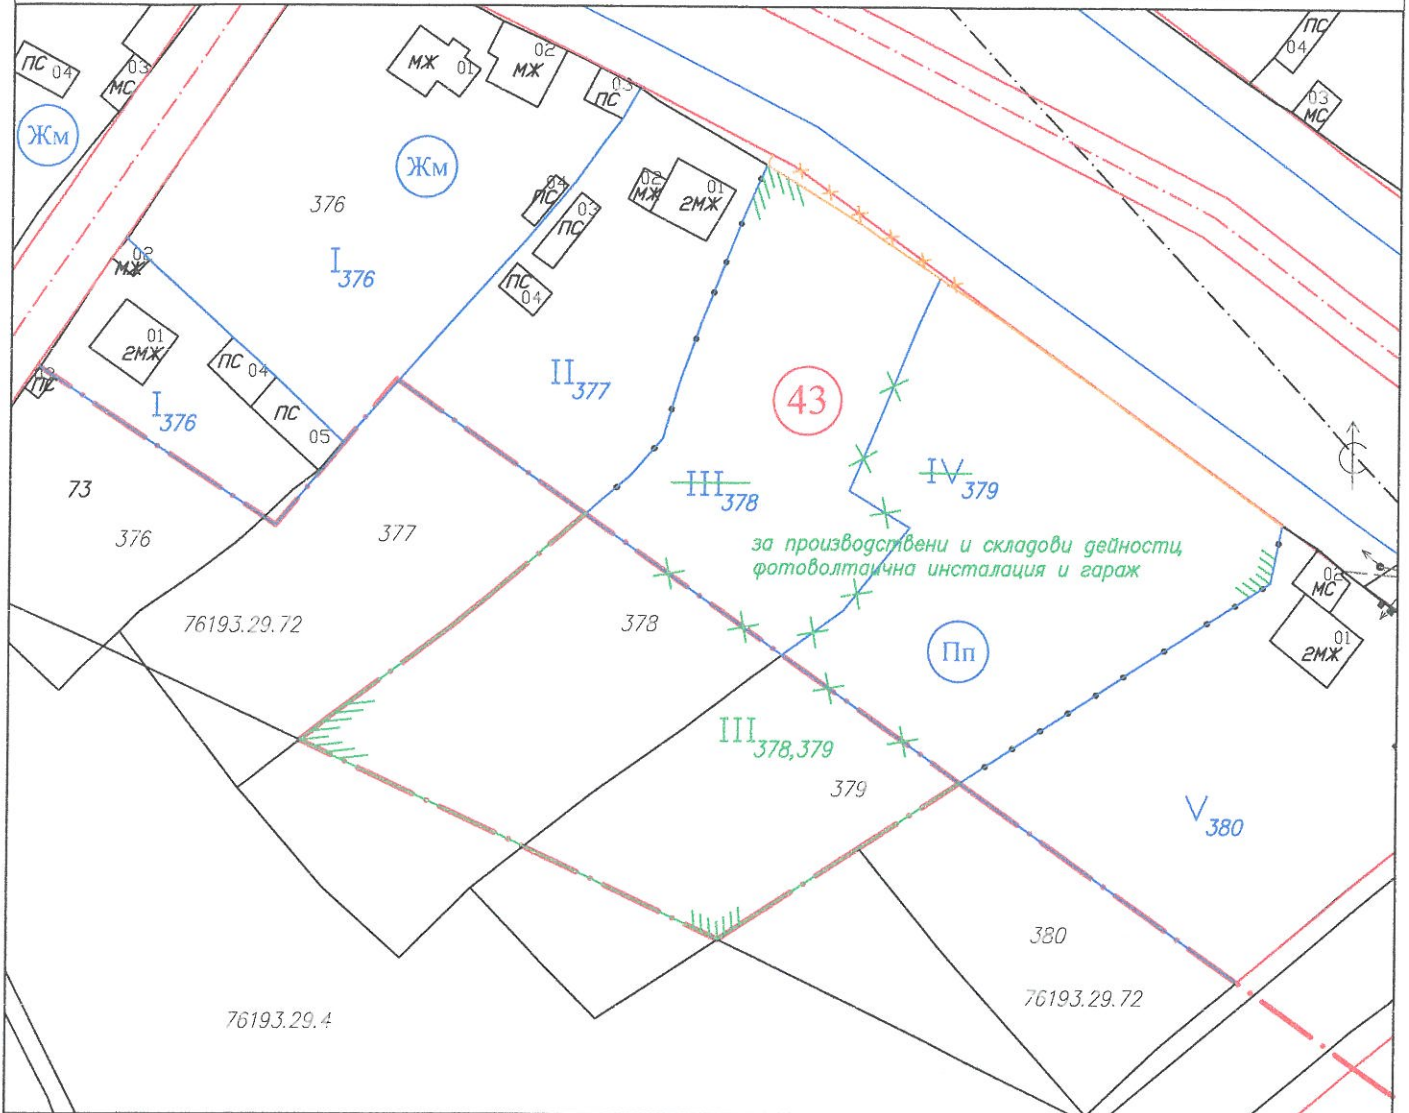

СВЪН ПРОЕКТАНТ
 [Redacted Signature]
 дата

ОДОБРЯВАМ
 СЪС ЗАПОВЕД № 658 2022

Заличен подпис по ЗЗЛД

Заличен подпис по ЗЗЛД

ОЗНАЧЕНИЯ

- Улична регулационна линия
- Изменение на улична регулационна линия
- Вътрешна регулационна линия
- Изменение на вътрешна регулационна линия
- Граница на урбанизираната територия


УСТРОЙСТВЕНИ ПОКАЗАТЕЛИ

№ на квартал	№ на УПИ	площ кв.м	устр. зона	предназначение	показатели за застрояване			начин на застрояване
					Пзастр.	Кинт	озел.	
43	III	6198	Пп	за произв. и скл. д., фотоволт. инст., гараж	≤80	≤2.5	≥20	е

ПОДРОБЕН УСТРОЙСТВЕН ПЛАН	
ПЛАН ЗА РЕГУЛАЦИЯ	
НА УПИ III, КВ. 43, с. Фурен, община Криводол	
ВЪЗЛОЖИТЕЛ:	[Redacted Signature]
ФАЗА: Окончател	[Redacted Signature]
ПРОЕКТАНТ:	[Redacted Signature]
МАЩАБ: 1:1000	12. 2022 г.

ПОДРОБЕН УСТРОЙСТВЕН ПЛАН

ПЛАН ЗА РЕГУЛАЦИЯ И ЗАСТРОЯВАНЕ
 ЗА ПРИВЕЖДАНЕ НА РЕГУЛАЦИОННИТЕ ЛИНИИ НА НА УПИ III И УПИ IV, КВ 43, С. ФУРЕН ПО
 КАДАСТРАЛНИТЕ ГРАНИЦИ НА ПОЗЕМЛЕНИ ИМОТИ 500.378 И 500.379 В УРБАНИЗИРАНАТА ТЕРИТОРИЯ,
 ОБЕДИНЯВАНЕ НА УПИ III И УПИ IV В НОВ УПИ III
 С ПРЕДНАЗНАЧЕНИЕ ЗА ПРОИЗВОДСТВЕНИ И СКЛАДОВИ ДЕЙНОСТИ
 И РЕГЛАМЕНТИРАНЕ НА ЗАСТРОЯВАНЕТО В НЕГО ЗА ИЗГРАЖДАНЕ НА СГРАДИ
 ЗА СЪХРАНЕНИЕ НА СЕЛСКОСТОПАНСКА ПРОДУКЦИЯ, ФОТОВОЛТАИЧНА ИНСТАЛАЦИЯ И ГАРАЖ

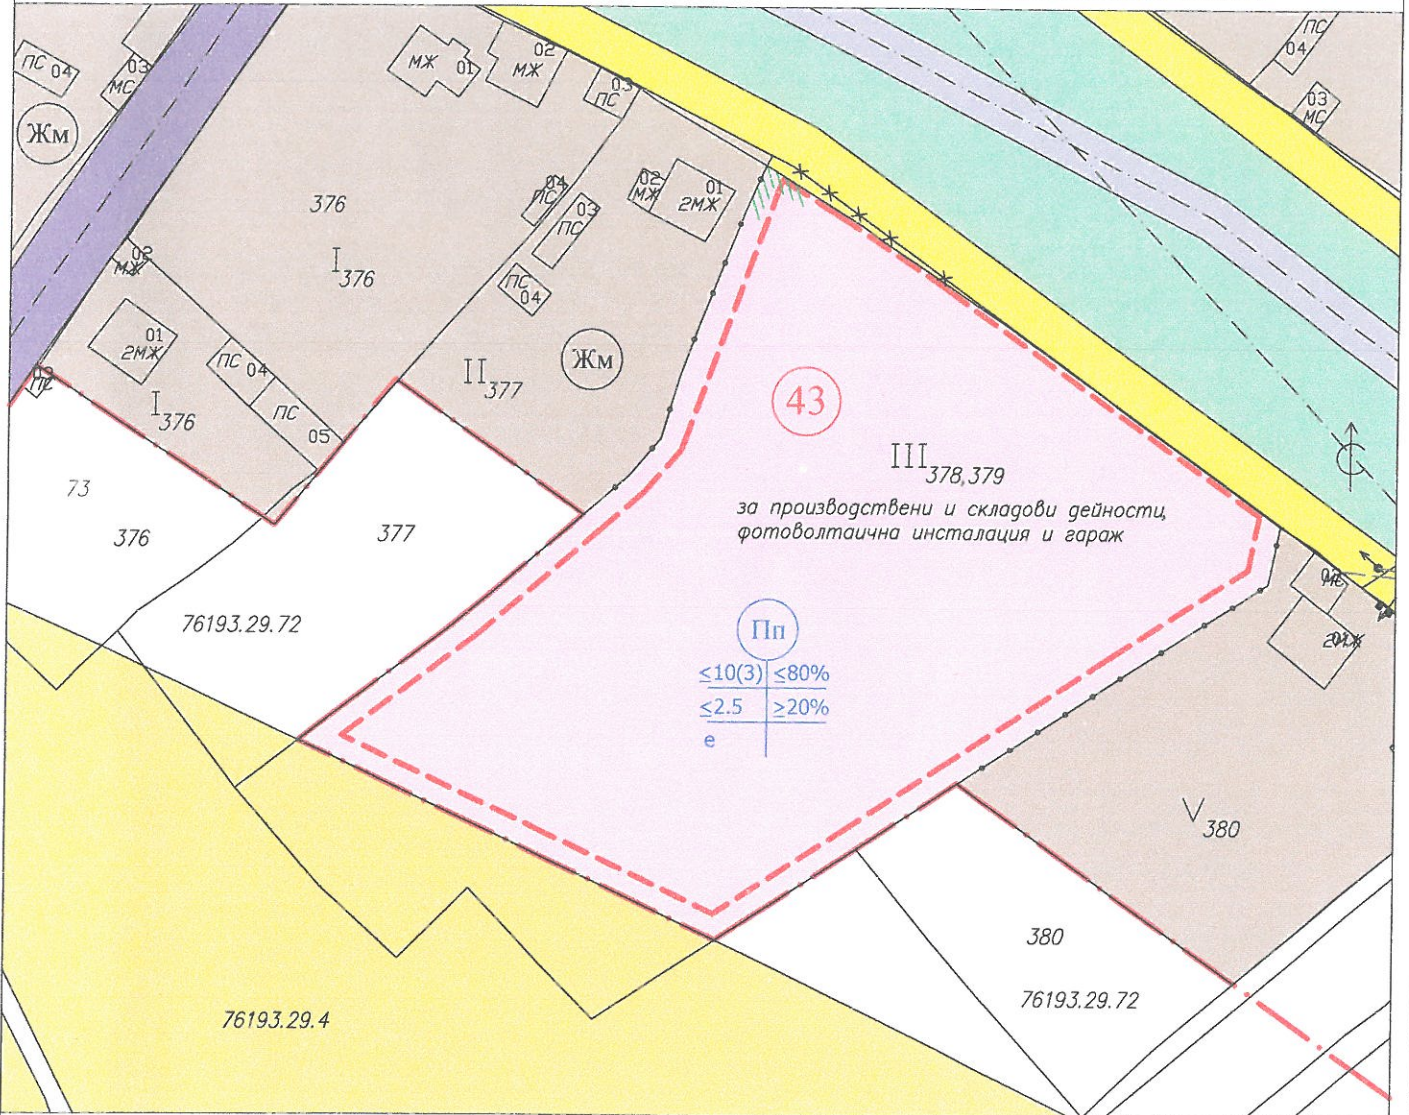

ОЗНАЧЕНИЯ

- Жилищна устройствена зона а...
- Зелени площи
- Улици и пешеходни зони
- Земеделска земя - ниви
- Предимно производствена устройствена зона
- Граница на урбанизираната територия
- Ограничителна линия на застрояването

УСТРОЙСТВЕНИ ПОКАЗАТЕЛИ

№ на квартал	№ на УПИ	плоч. кв.м	устр. зона	предназначение	показатели за застрояване			начин на застрояване
					Пзастр.	Кинт	озел.	
43	III	6198	Пп	за произв. и скл. д., фотоволт. инст., гараж	≤80	≤2.5	≥20	e

ПЪЛНА ПРОЕКТАНСКА СЛУЖБА

ОДОБРЯВАМ

СЪС ЗАПОВЕД № 658 2022

ПОДРОБЕН УСТРОЙСТВЕН ПЛАН

ПЛАН ЗА ЗАСТРОЯВАНЕ
 НА УПИ III, КВ. 43, с. Фурен, община Криводол

ВЪЗЛОЖИТЕЛ:

ФАЗА: Окончателен проект

ПРОЕКТАНТ:

МАЩАБ: 1:1000 12. 2022 г.