


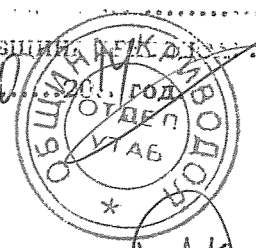


ОДОБРЯВАМ  
 Проекта и застрояването в парцел .....  
 кв.№..... по плана на гр.(с.).....  
 с поправката.....

ГЛА.АРХИТЕКТ на ОБЩИНА КРИВОПАД, Г.К.Д.З. ....  
 Кривопад, М.Н. ....



*Handwritten signature: Вик-Рис*


ОБЕКТ НА ПЛАНИРАНЕ	НАВЕС ЗА СЕЛСКОСТОПАНСКИ ИНВЕНТАР ПОСТРОЙКА ЗА СЕЛСКОСТОПАНСКА ПРОДУКЦИЯ В ТОВА ЧИСЛО ПОМЕЩЕНИЯ ЗА ОБИТАВАНЕ Находящ се в п.и.024010, по КВС на с.Големо Бабино,		
ВЪЗЛОЖИТЕЛ	ГРЕТА ТИХОМИРОВА ТРИФОНОВА	ДАТА	VII.2014
ЧАСТ	ПУП	МАЩАБ	1:1000
ФАЗА	ОКОНЧАТЕЛЕН ПРОЕКТ	ПЪЛНА ПРОЕКТАНТСКА ПРАВОСПОСОБНОСТ	
ПРОЕКТАНТ	арх.Тодор Тодоров	арх.ТОДОР ПЕТРОВ ТОДОРОВ Пер.№ 01/254 дата.....	
ЧЕРТЕЖ No.	1		
СЪДЪРЖАНИЕ НА ЧЕРТЕЖА	ГЕОДЕЗИЧЕСКО ЗАСНЕМАНЕ - ИЗВАДКА		

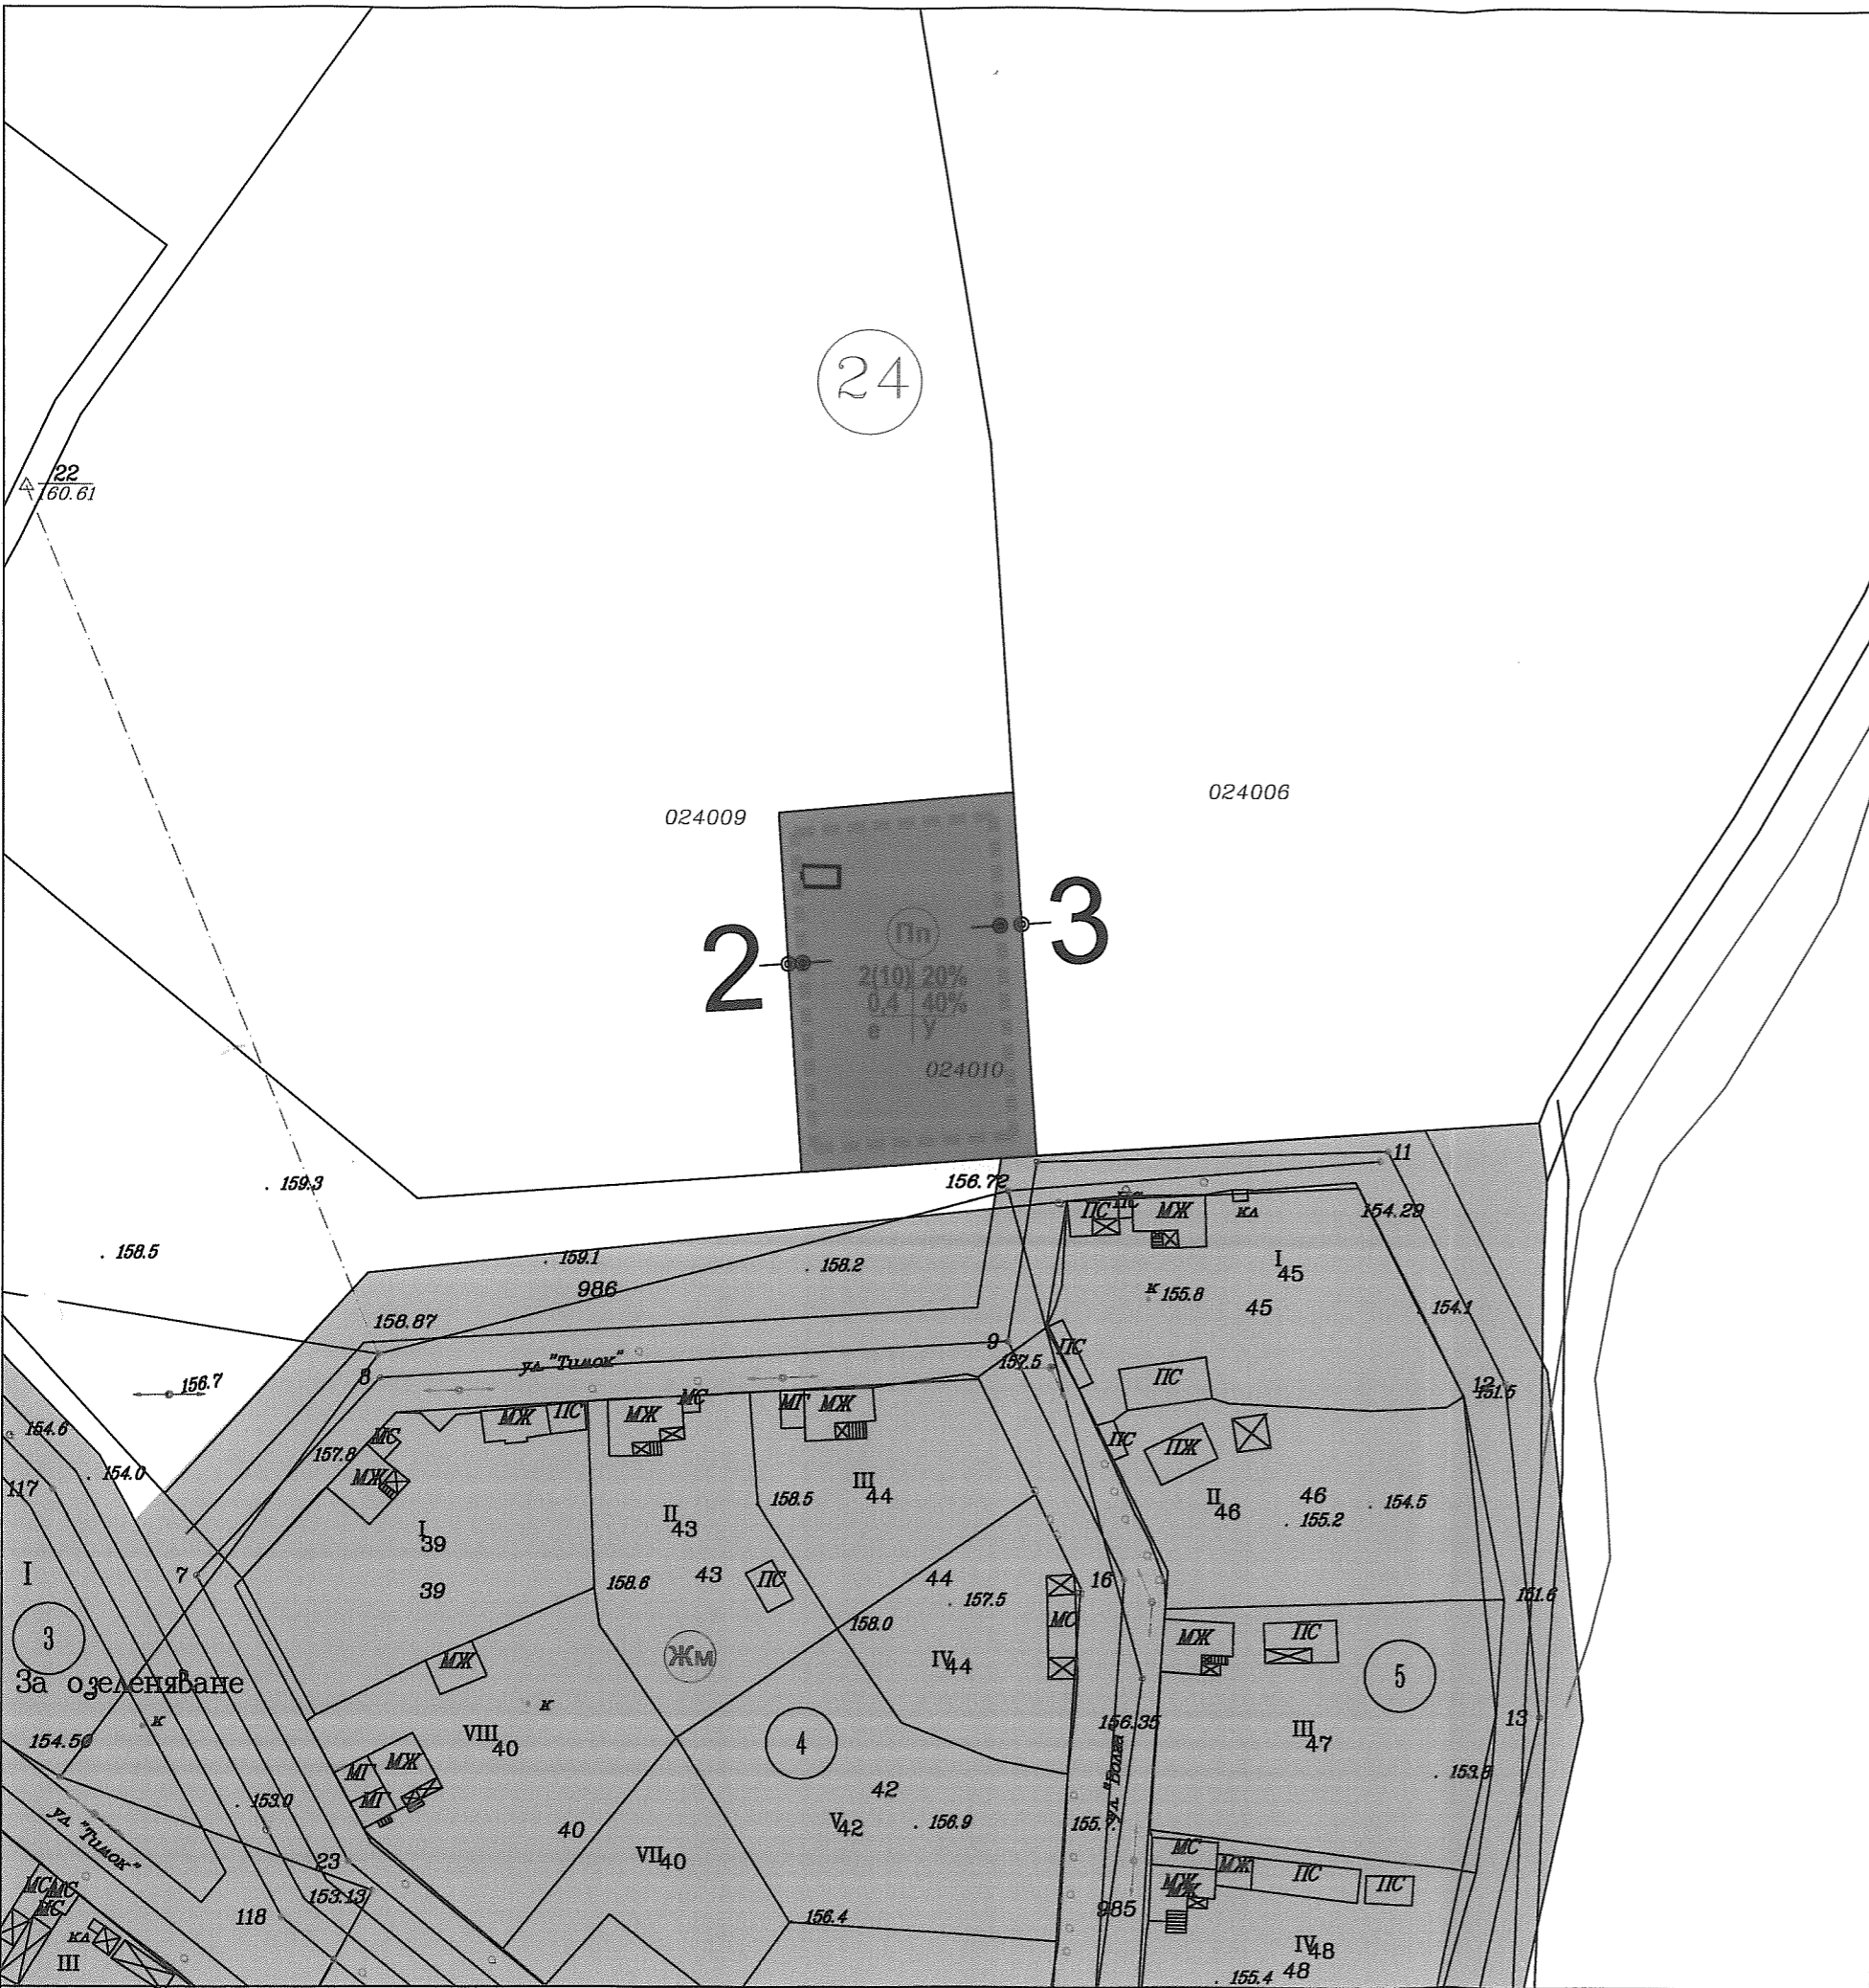


ОДОБРЯВАМ

Проекта и застрояването в парцел .....  
 кв. № ..... по плана на гр.(с.) .....  
 с поправката.....


**ЛЕГЕНДА:**

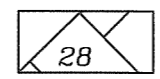

Кадастрална основа

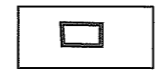

Сграда която се запазва с ПУП

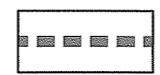


Препоръчителни и задължителни линии на застрояване



Жилищна устройствена зона, RAL 1019+




Предимно производствена устройствена зона, RAL 4008+

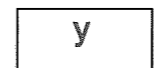

Указания за прилагане както следва:

1. Нормите се прилагат съобразно чл.7, ал.2 от Наредба № 19 за застрояване в земеделските земи.
2. Предназначението на територията не се променя.
3. Максималната застроена площ която е допустима е 336 м2, а РЗП = 670 м2
4. В имот 024010 се запазва постройката за селскостопански инвентар с площ 35м2,
5. В имота не се допускат производствени и складови дейности които замърсяват околното среда.

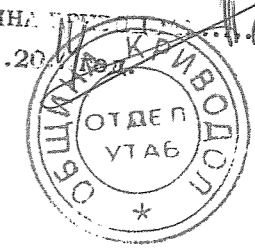

*Handwritten signature and initials.*

ОБЕКТ НА ПЛАНИРАНЕ	НАВЕС ЗА СЕЛСКОСТОПАНСКИ ИНВЕНТАР ПОСТРОЙКА ЗА СЕЛСКОСТОПАНСКА ПРОДУКЦИЯ В ТОВА ЧИСЛО ПОМЕЩЕНИЯ ЗА ОБИТАВАНЕ Находящ се в п.и.024010, по КВС на с.Големо Бабино,		
ВЪЗЛОЖИТЕЛ	ГРЕТА ТИХОМИРОВА ТРИФОНОВА	ДАТА	VII.2014
		МАЩАБ	1:1000
ЧАСТ	ПУП		
ФАЗА	ОКОНЧАТЕЛЕН ПРОЕКТ		
ПРОЕКТАНТ	арх.Тодор Тодоров	2	арх.ТОДОР ПЕТРОВ ТОДОРОВ Пер. № 0175-1 дата.....
ЧЕРТЕЖ No.			
СЪДЪРЖАНИЕ НА ЧЕРТЕЖА	ПЛАН ЗА ЗАСТРОЯВАНЕ		