


GEOIVES LTD

of. София, ул. Велко 18, ет. 5, тел: 0895 477907
 of. Враца, ул. 28 септември 11, офис 4
 of. Лов, Кооперативен пазар, офис 5

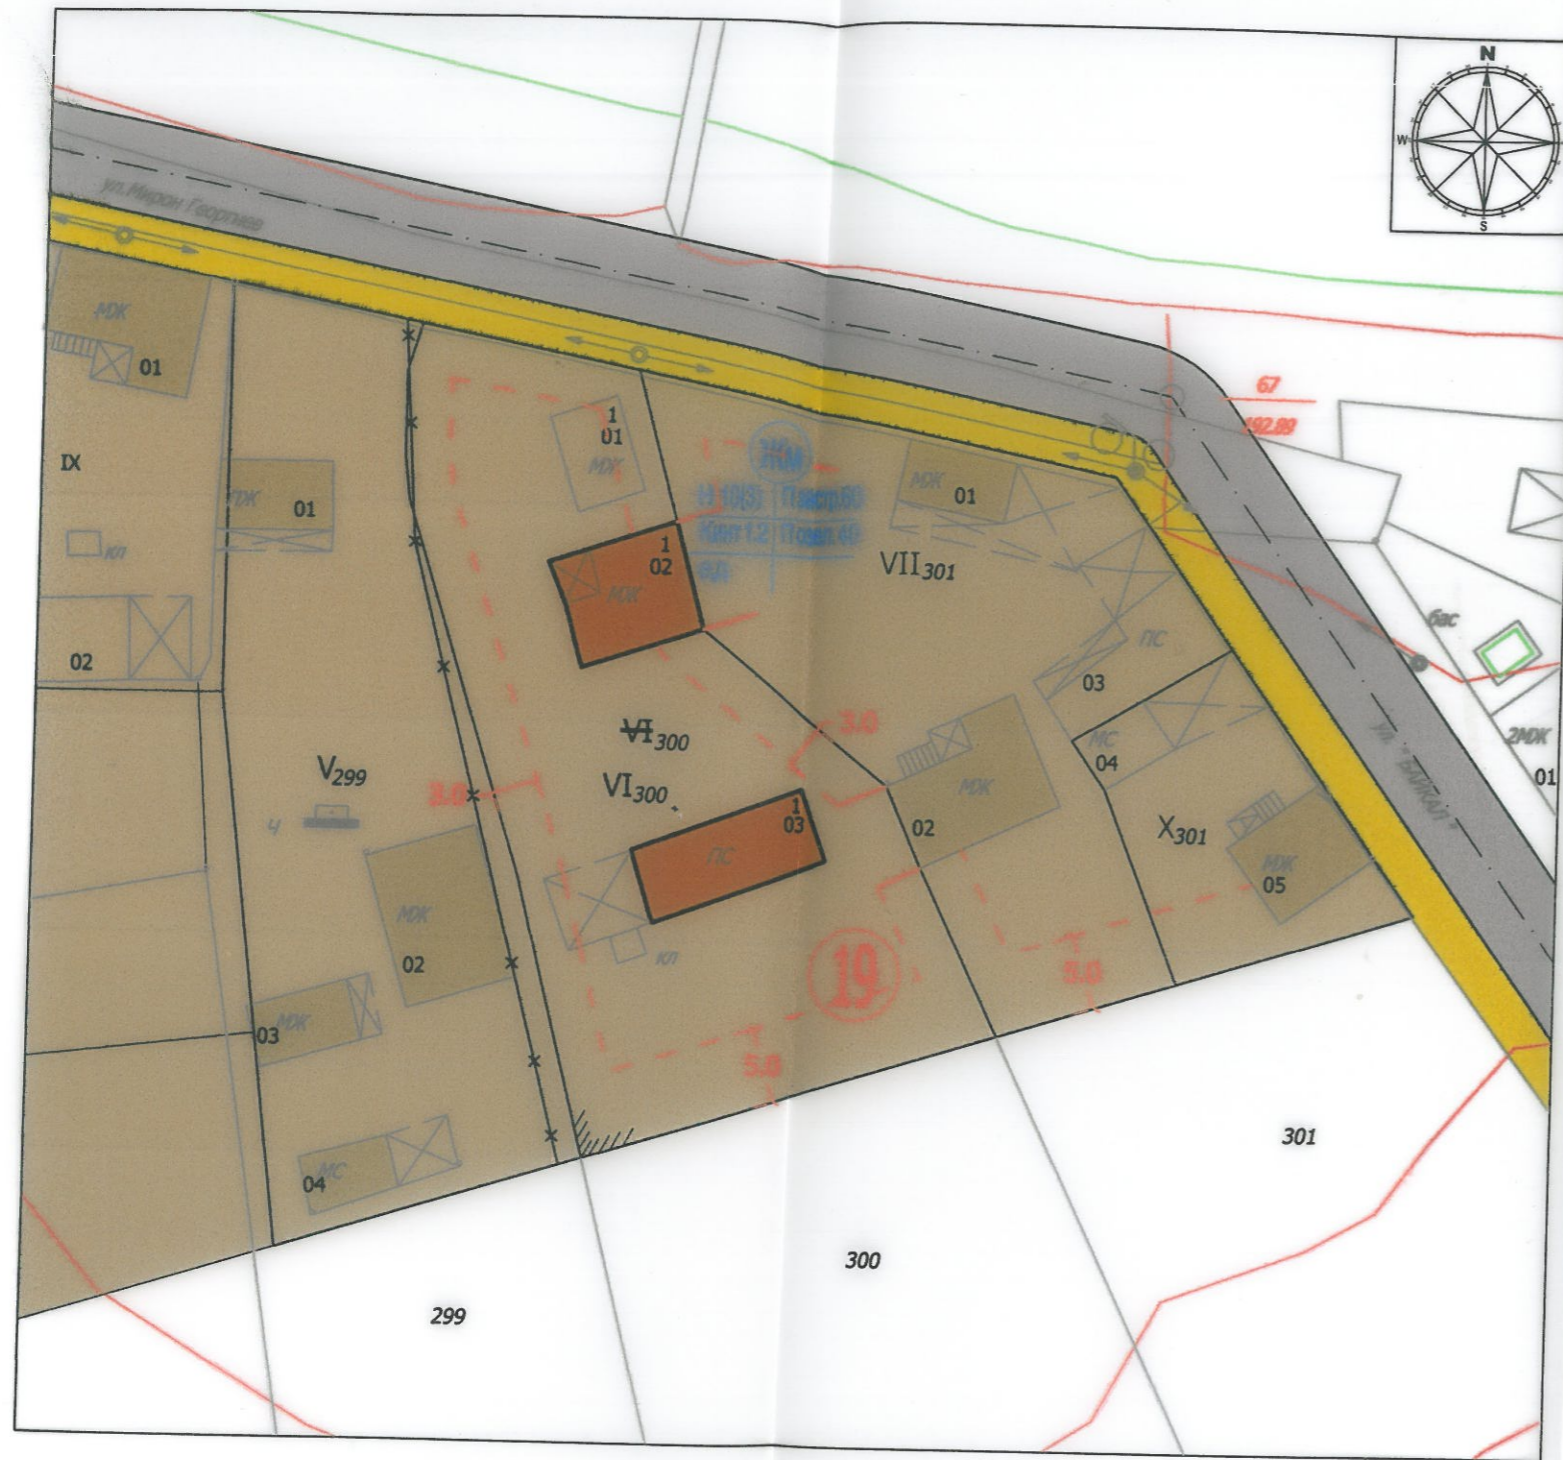

ОДОБРЕН със ЗАПОВЕД №2023г.

КМЕТ.....

квартал	N на пп	устройствена зона	пп с установено предназначение	етажност (височина в метри)			градоустройствени параметри			начин на застрояване		
				задължителна	максимална	възможна "от-до"	плътност на застрояване	Кинт	минимална озеленена площ	свободно - е	свързано в два съседни имота - А	свързано - с
19	VI-300	Жм				E=1-3 H<=10м	до 60%	1.2	от 40%	●		

ЛЕГЕНДА:

- Кадастрална основа и Регулационен план
- Препоръчителни и задължителни линии на застрояване
- Улицы, озеленяване и пешеходни пространства
- Жилищна зона - малко етно застрояване
- Сграда която се запазва с плана
- Сграда която не е предмет на плана
- № на урегулиран поземлен имот, квартал

фаза	част	мащаб	лист
ТП	ГРАДОУСТР	1:500	2/2

чертеж
ПУП - ПЛАН ЗА ЗАСТРОЯВАНЕ

обект
 ПУП - ИЗМЕНЕНИЕ НА ПЛАН ЗА РЕГУЛАЦИЯ И ЗАСТРОЯВАНЕ

местонахождение
 Промяна на границите на УПИ VI-300, кв.19 по регулационния план на с. Главаци, община Криводол по кадастрални

Заличен подпис по ЗЗЛД

проектант

Заличен подпис по ЗЗЛД

управител фирма

Заличен подпис по ЗЗЛД