


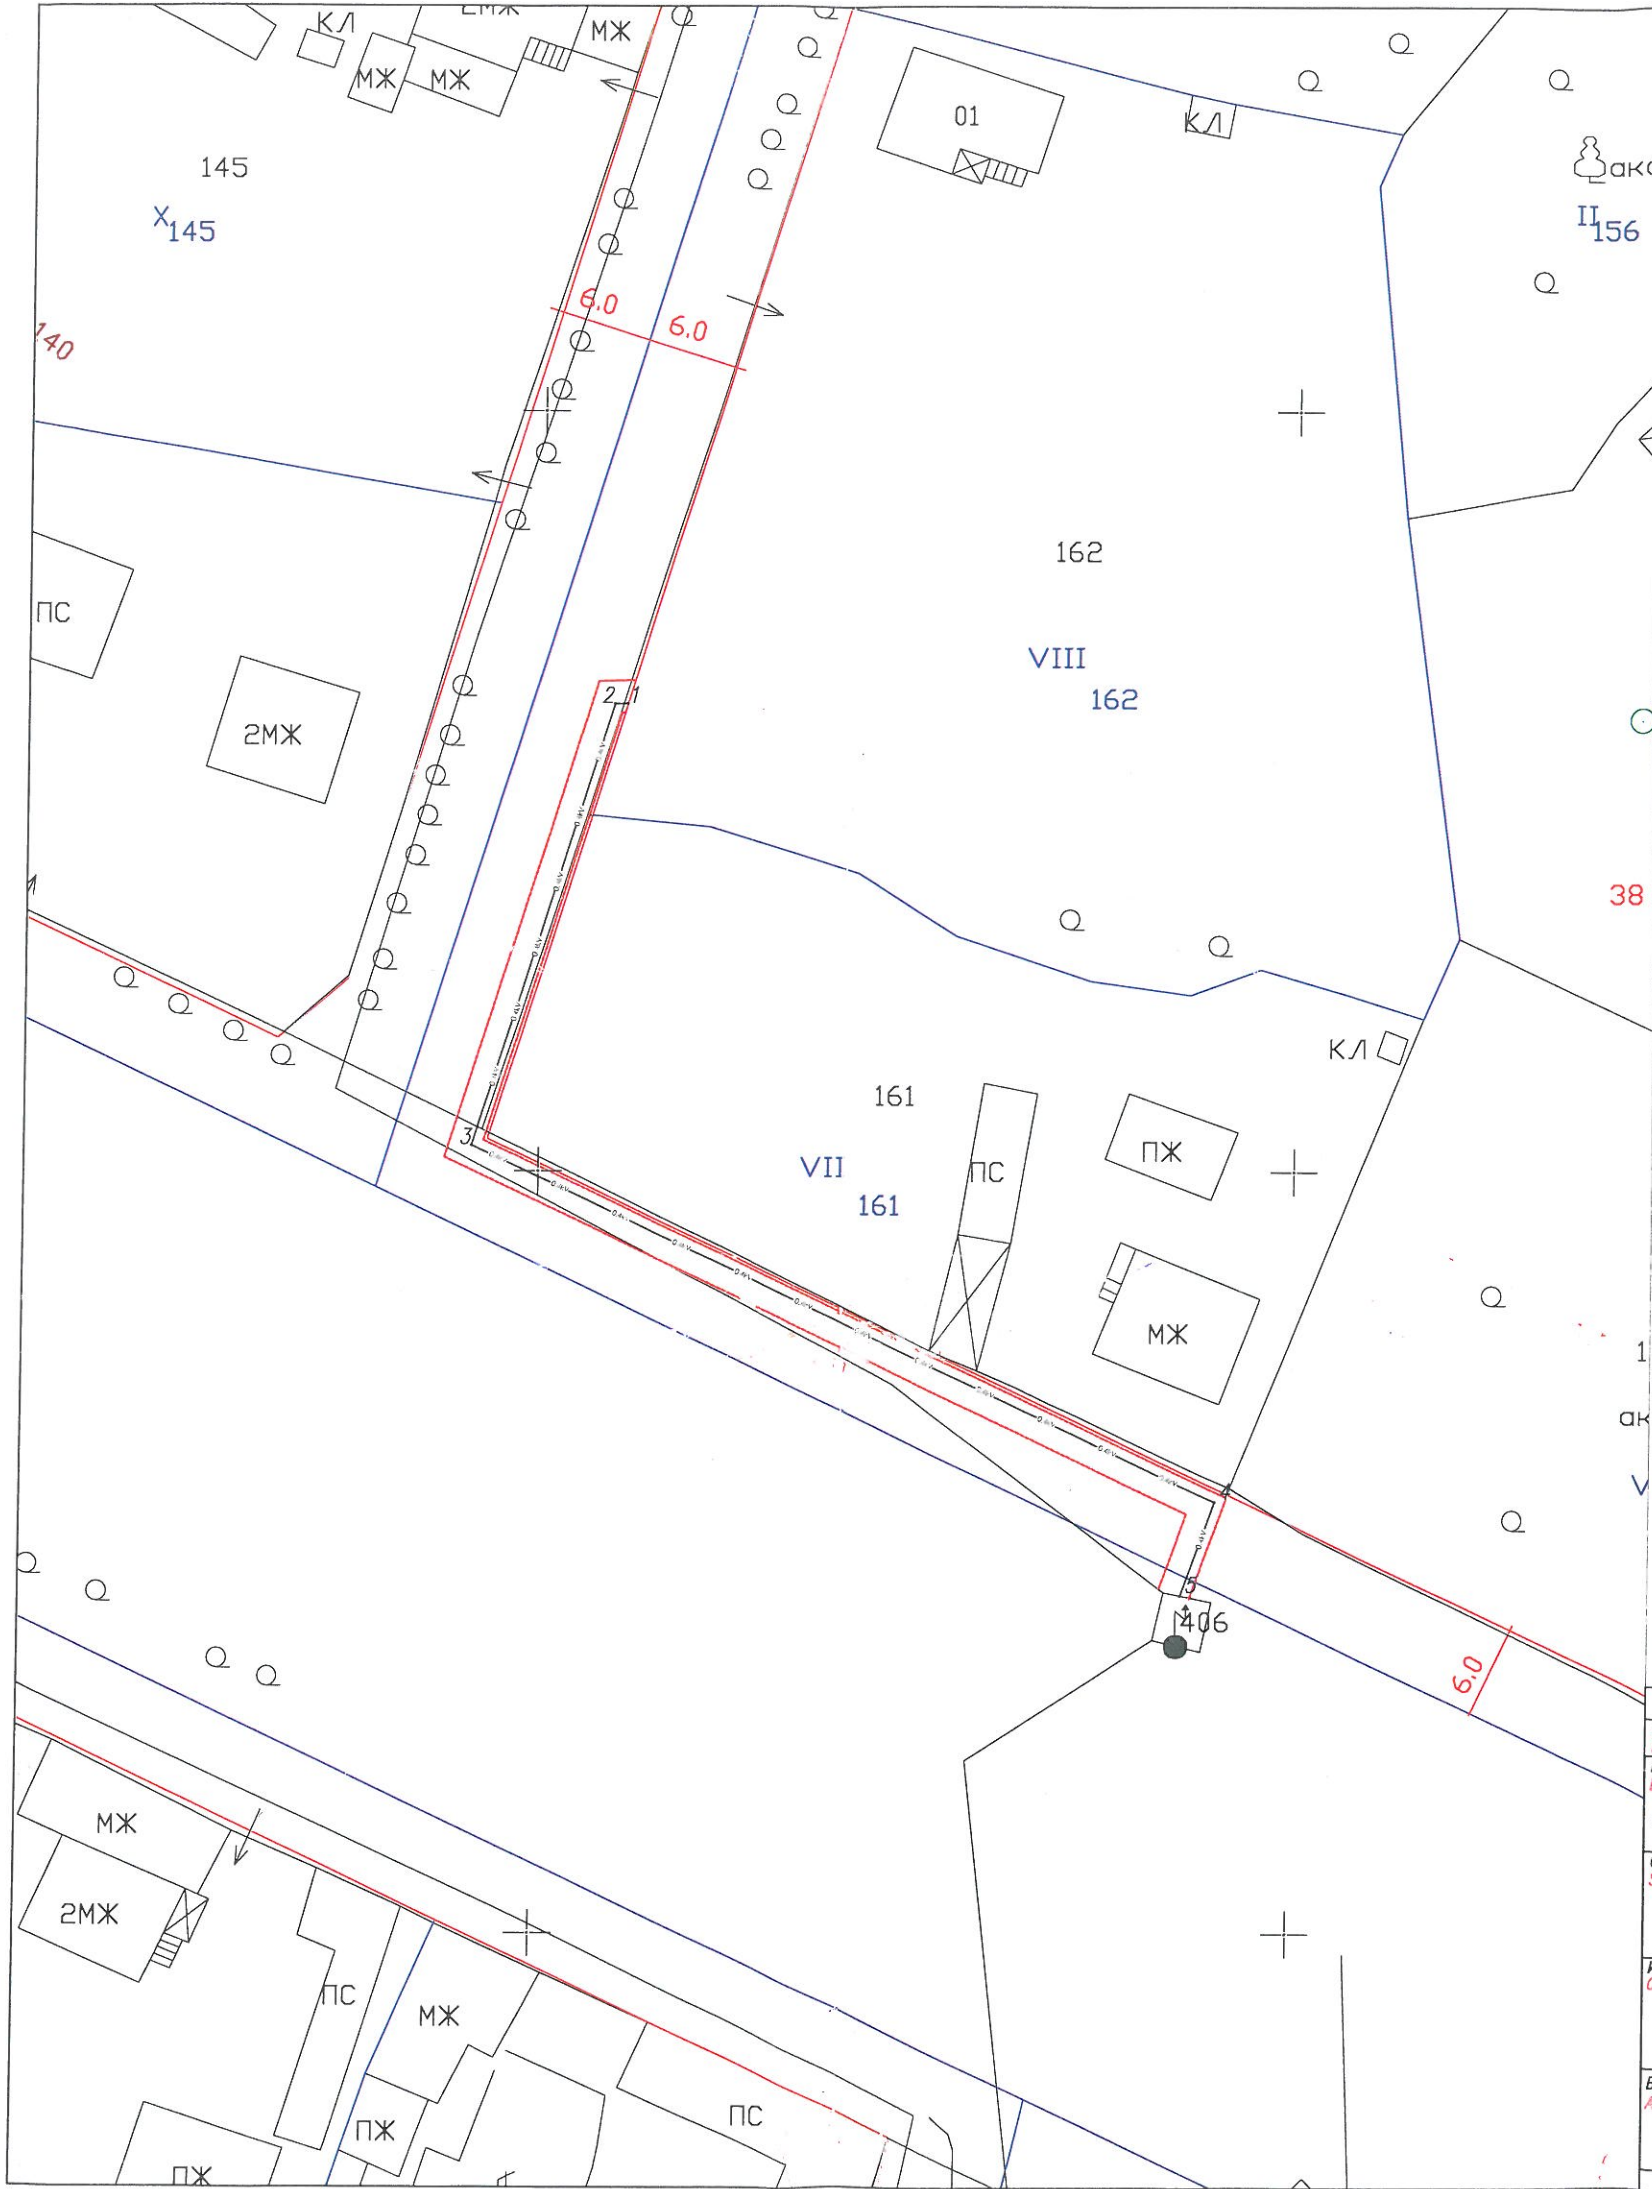

Координатна система 1970 г.



КАМАРА НА ИНЖЕНЕРИТЕ В ИНВЕСТИЦИОННОТО ПРОЕКТИРАНЕ  
 ПЪЛНА ПРОЕКТАНТОРА ПРАВОСПОСОБНОСТ  
 Регистрационен № 35043  
 и.м. ВАЛЕНТИН  
**Заличен подпис по ЗЗЛД**  
 ВСИКИ С ВАЛИДНО УДОСТОВЕРЕНИЕ ЗА ПРИВАТНА ТЕКУЩАТА ГОДИНА

Координатна система 1970 г.

№	X /м/	Y /м/
1	4730380.74	8529305.56
2	4730380.72	8529304.72
3	4730351.68	8529295.64
4	4730328.33	8529345.00
5	4730322.20	8529342.83

Ревизия	Дата на рев.	Изготвен от	Проверил	Одобен от	Причина за ревизията
Rev.	Revision Date	Created by	Checked by	Approved by	Reason status of revision
Проектант : Designer: <b>SOLARIS</b>			ОБЕКТ: ОБЪЕКТ:		
Супервайзер : Supervisor:			ПОДОБЕКТ: SUBОБЕКТ:		
Изпълнител : Contractor:			Фаза: Phase:		
Възложител : Assigner: "Б КОНСУЛТ" ЕООД			Гл.проектант: Main designer: В. Георгиев V. Georgiev		Част: Part: Геодезия
			Съгласувал: Agreed:		Мащаб: Scale: 1:500
			Управител: Manager: Т.Николов T.Nikolov		Чертеж №: Drawing No: ФЕЦ-Г-ПС-001
			Дата: Date: 05/2023		Ревизия: Rev: 00
			Лист: Sheet: 1		Вс. лист: All sheet: 1
			Форм:		

ПЛАН СХЕМА

Всички права запазени. Пълно или частично възпроизвеждане на този чертеж, без разрешение на автора е забранено. All rights reserved. Total or partial reproduction of this drawing without authorization of the proprietor is prohibited.