

# GEOLIVES LTD

чл. Сандък, ул. Везела 18, кв. 5, етаж: 08/95 471/107  
 чл. Висши, ул. 28 септември 11, етаж 4  
 чл. Ден, Кооперативен център, етаж 5

фаза	част	машаб	лист
ТП	ГРАДОУСТР	1:500	3/3

## ИЗМЕНЕНИЕ НА ПУП ПЛАН ЗА ЗАСТРОЯВАНЕ

ПУП - ИЗМЕНЕНИЕ НА ПЛАН ЗА РЕГУЛАЦИЯ  
 И ЗАСТРОЯВАНЕ  
 обект \_\_\_\_\_  
 местонахождение \_\_\_\_\_

Обединяване на УПИ IX-653 и УПИ X-652,  
 кв. 89, по регулационния план на  
 община Крумовград


арх. \_\_\_\_\_

МАРТАР \_\_\_\_\_

Заличен подпис по ЗЗЛД \_\_\_\_\_

Заличен подпис по ЗЗЛД \_\_\_\_\_

Вселена Станиславова

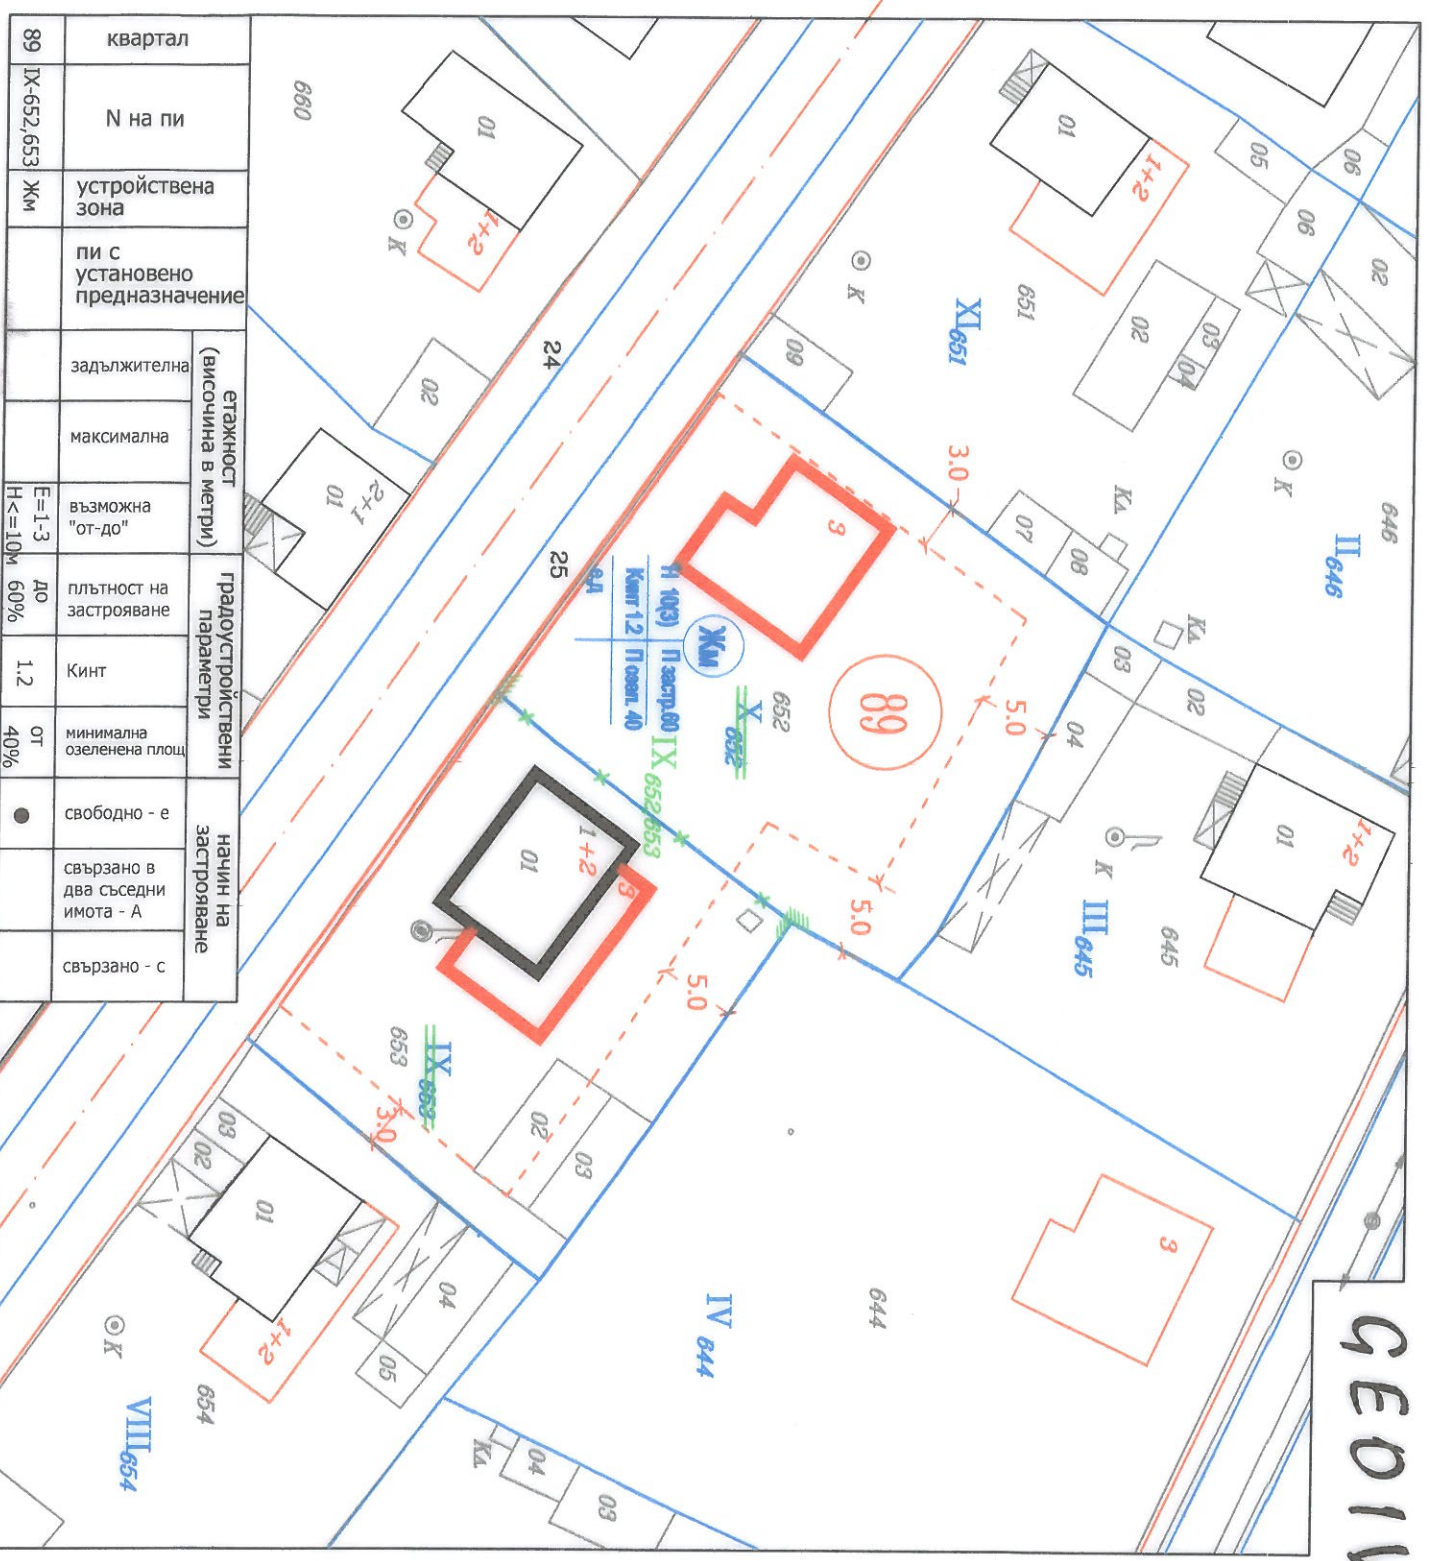

квартал	89
N на пи	IX-652, 653
устройствена зона	ЖК
пи с установено предназначение	пи с установено предназначение
задължителна	етажност (височина в метри)
максимална	възможна "от-до"
плътност на застрояване	Кинт
минимална озеленена площ	начин на застрояване
свободно - е	свързано в два съседни имота - А
свързано - с	