


ЛЕГЕНДА:

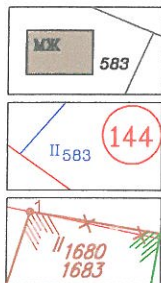

Съществуващи сгради постройки и имотни граници

Регулационни линии; у.п.и.; парцел и квартал

Поправка на ПУП-ПР съгласно 8.13 от Наредба №8 за обема и съдържанието на устройствените планове

ГЛНА ПРОЕКТА № 577
 Регистрационен № 03669
 ЗАЛИЧЕН ПОДПИС ПО ЗЗЛД

Координати на точки за имоти предмет на плана

ДАНИИ

Площ на у.п.и. I-584, кв.144 по плана на гр.Криводол 813 м2



Координати:

№	X	Y
1	336520.1050	4805941.5483
2	336552.1152	4805926.6648
3	336540.6421	4805921.3677
4	336535.7571	4805919.0713
5	336529.6946	4805916.2222
6	336524.2703	4805913.5586
7	336513.5264	4805908.2825
8	336503.7007	4805930.6143

ОДОБРЕН със ЗАПОВЕД №2023г.

КМЕТ.....

ЧЕРТЕЖ № 2	ЧАСТ	ПУП-ПРЗ кам КПИИ
ОБЕКТ НА ПЛАНИРАНЕ	ФАЗА	ОКОНЧАТЕЛЕН ПРОЕКТ
За промяна на предназначението на у.п.и. от у.п.и. I-584, кв.144 по плана на гр.Криводол, Община Криводол, Област Враца и привеждане на регулацио		
ВЪЗЛОЖИТЕЛ	ЗАЛИЧЕН ПОДПИС ПО ЗЗЛД	М=1:1000 V.2023г.
СЪДЪРЖАНИЕ НА ЧЕРТЕЖА	ПЛАН ЗА РЕГУЛАЦИЯ	
СЪГЛАСУВАЛ С		
ВЪЗЛОЖИТЕЛ	ЗАЛИЧЕН ПОДПИС ПО ЗЗЛД	

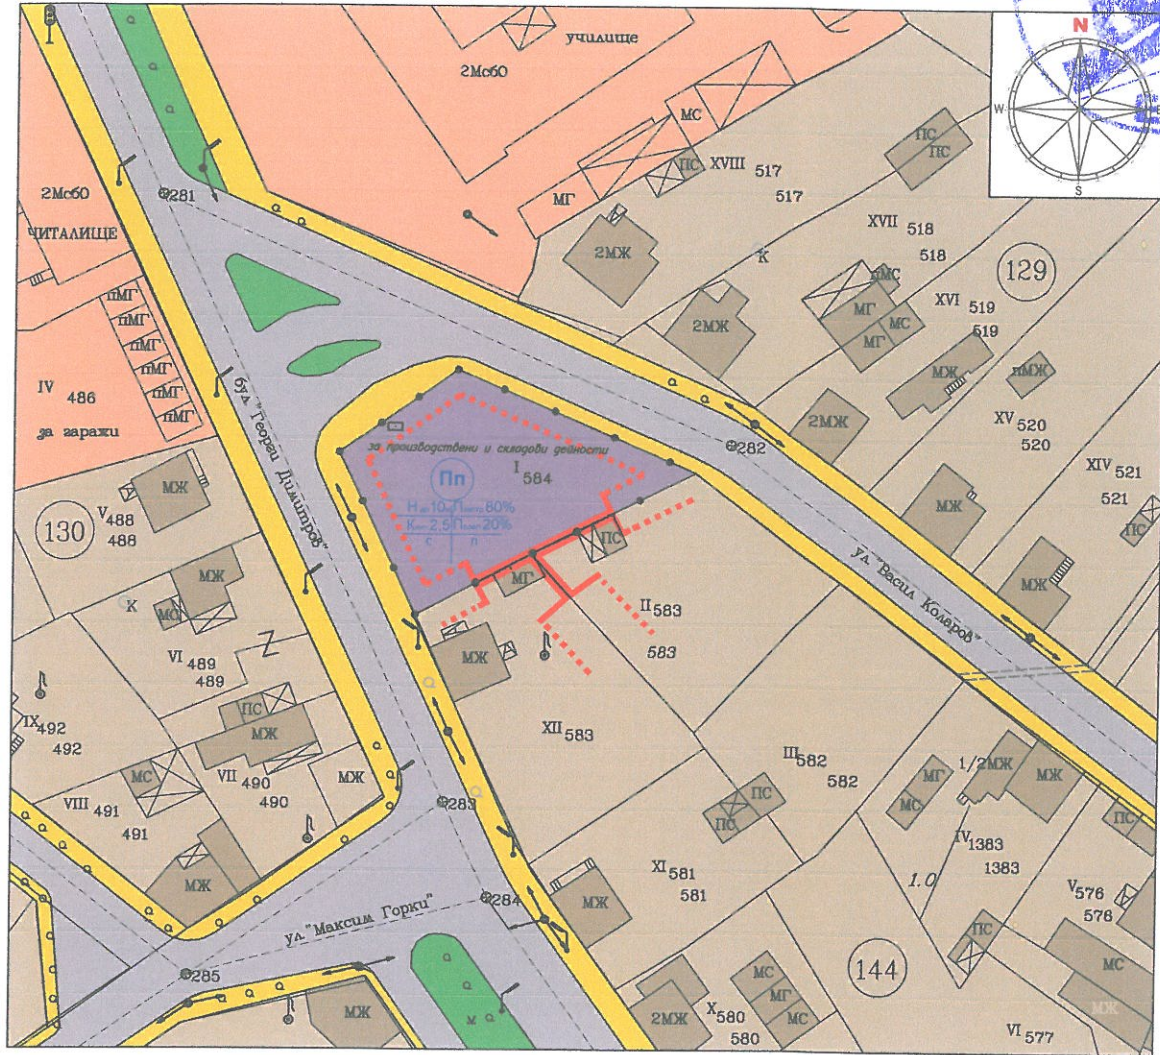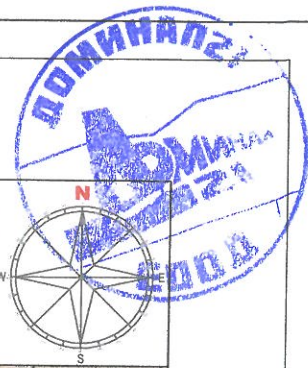

ЛЕГЕНДА:

- Кадастрална основа и Регулационен план
- Препоръчителни и задължителни линии на застрояване
- Улицы, озеленяване и пешеходни пространства
- Жилищна зона - малко етжно застрояване
- Предимно производствена зона
- Зона обществено обслужване
- Сграда която не е предмет на плана
- № на урегулиран поземлен имот, квартал
- Граница на промяна на режим на устройство и застрояване

ПЪЛНА ПРОЕКТАНТСКА ПРАВОСТЪПОСОБИЧЕСТ

врх. МАРГАРИТА А. ЦОЛОВА

Заличен подпис по ЗЗЛД

дата

ОДОБРЕН със ЗАПОВЕД №2023г.

КМЕТ

№ УПИ	№ масив	Устройствена зона	Предназначение на имота	Етажност/Височина	Пзастр.%	К. инт.	Мин. оз. площ %	Начин на застр.	Идентификационен номер
I-584	144	Пп	Производствени и складови	3/10	80	2.5	20	с	

ЧЕРТЕЖ № 3	ЧАСТ	ПУП-ПРЗ кам КПИИ
ОБЕКТ НА ПЛАНИРАНЕ	ФАЗА	ОКОНЧАТЕЛЕН ПРОЕКТ
За промяна на предназначението на у.п.и. от у.п.и. I-584, кв. 144 по плана на гр. Кривопаланка, общ. "Домитриевград" и привеждане на регулационен план за застрояване		
ВЪЗЛОЖИТЕЛ	Заличен подпис по ЗЗЛД	Масштаб: 1:1000 V.2023г.
СЪДЪРЖАНИЕ НА ЧЕРТЕЖА	ПЛАН ЗА ЗАСТРОЯВАНЕ	
СЪГЛАСУВАЛ С ПОВЕЩАНИЕТО		
ВЪЗЛОЖИТЕЛ	Заличен подпис по ЗЗЛД	