


**ПОДРОБЕН УСТРОЙСТВЕН ПЛАН**  
**ПЛАН ЗА ЗАСТРОЯВАНЕ**  
**ЗА РЕГЛАМЕНТИРАНЕ НА ЗАСТРОЯВАНЕТО**  
**В УПИ XIV-1382 и УПИ XV-1345, кв.155, гр.Криводол**

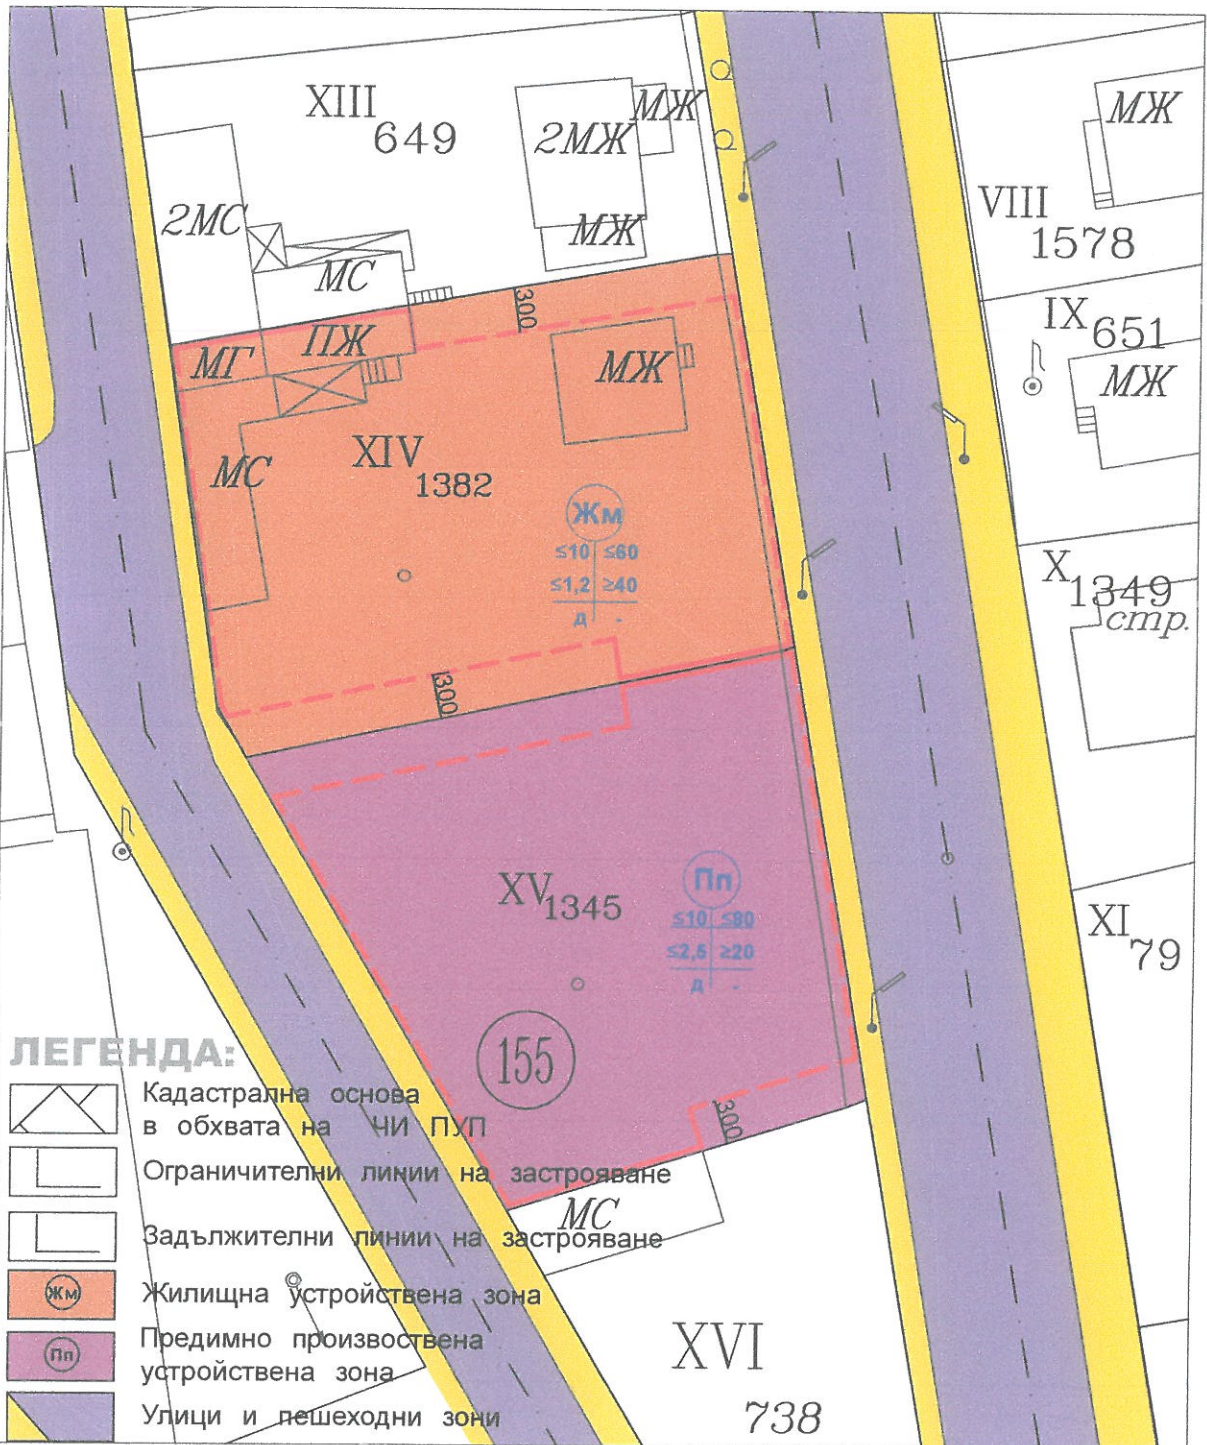

**ЛЕГЕНДА:**

- Кадастрална основа в обхвата на ЧИ ПУП
- Ограничителни линии на застрояване
- Задължителни линии на застрояване
- Жилищна устройствена зона
- Предимно производствена устройствена зона
- Улици и пешеходни зони

№ поз. имот	Предназначение на имота	Устр. зона	Етажност/вис.	П.З.	К. инт.	Мин. оз. площ	Начин на застр.
XIV-1382	жилищно	Ж	3(10)	60	1,2	40	е
XV-1345	предимно производствено	Пп	3(10)	80	2,5	20	е

**ПОДРОБЕН УСТРОЙСТВЕН ПЛАН**

**ПЛАН ЗА ЗАСТРОЯВАНЕ**

УПИ XIV-1382 и УПИ XV-1345, кв.155  
гр. КРИВОДОЛ

ФАЗА: Окончана

**Заличен подпис по ЗЗЛД**

Проектант: арх. \_\_\_\_\_  
дата: \_\_\_\_\_

МАЩАБ: 1:500      10. 2023 г.