

ПОДРОБЕН УСТРОЙСТВЕН ПЛАН

За привеждане на регулационните линии на УПИ IV, кв. 36, с. Ботуня, общ. Криводол в съответствие с кадастралните граници на п.и. 223 и разделяна на УПИ IV на два нови урегулирани поземлени имоти.

ИЗМЕНЕНИЕ НА ПЛАН ЗА РЕГУЛАЦИЯ


ЛЕГЕНДА:

- действаща регулация
- имотни граници
- нова регулация

Определачи точки в коорд. с-ма 1970г.

Координати на линиите за разделяне на УПИ IV-223 и XIII-223, кв. 36, с. Ботуня, общ. Криводол

№	X[m]	Y[m]
1	4705419,41	8509825,66
2	4705433,54	8509836,31
3	4705448,61	8509830,55
4	4705453,09	8509828,18
5	4705465,41	8509823,11
6	4705438,94	8509842,42
7	4705425,89	8509842,40

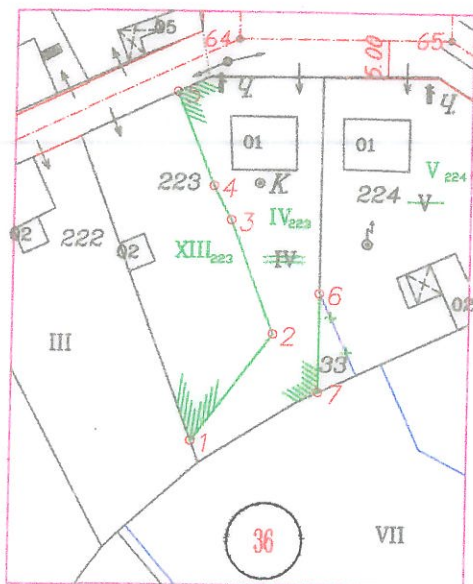

ПЛОЩ НА НОВООБРАЗОВАНИ УПИ:


УПИ IV-223 – 568 кв. м.

УПИ XIII-223 – 568 кв. м.

 Секция: ГПГ	КАМАРА НА ИНЖЕНЕРИТЕ В ИЖБИТЕ, ИЖБИТЕ, ПРОЕКТИРАНЕ
	ПЪЛНА ПРОЕКТАНТСКА ПРАВОМОЩНОСТ
	Регистрационен №: 07763
	инж. ИВАН АТАНАСОВ ОРЛОВ
Части на проекта: по удостоверение за ПОП	Подпис:
	Валидно за удостоверение за първа текущата година

ОБЕКТ НА ПЛАНИРАНЕ		ПЛАН ЗА РЕГУЛАЦИЯ на УПИ IV-223 и УПИ XIII-223, кв. 36, с. Ботуня, Община Криводол		
ВЪЗЛОЖИТЕЛИ:		Младен Борисов Младенов Михаел Бисеров Младенов	ДАТА	03.2024
ЧАСТ		ПУП	 МАЩАБ	1:1000
ФАЗА		ОКОНЧАТЕЛЕН ПРОЕКТ		
ПРОЕКТАНТ:		инж. Иван Орлов	2	
ЧЕРТЕЖ №.				
СЪДЪРЖАНИЕ НА ЧЕРТЕЖА		ПЛАН ЗА РЕГУЛАЦИЯ		

**ПОДРОБЕН УСТРОЙСТВЕН ПЛАН (ПЛАН ЗА РЕГУЛАЦИЯ И ЗАСТРОЯВАНЕ)
 ЗА ПРИВЕЖДАНЕ НА РЕГУЛАЦИОННИТЕ ЛИНИИ НА
 УПИ IV, КВ. 36, С. БОТУНЯ, ОБЩИНА КРИВОДОЛ В СЪОТВЕТСТВИЕ С
 КАДАСТРАЛНИТЕ ГРАНИЦИ НА ПОЗЕМЛЕН ИМОТ 223
 И РАЗДЕЛЯНЕ НА УПИ IV НА ДВА НОВИ УРЕГУЛИРАНИ ПОЗЕМЛЕНИ ИМОТИ**

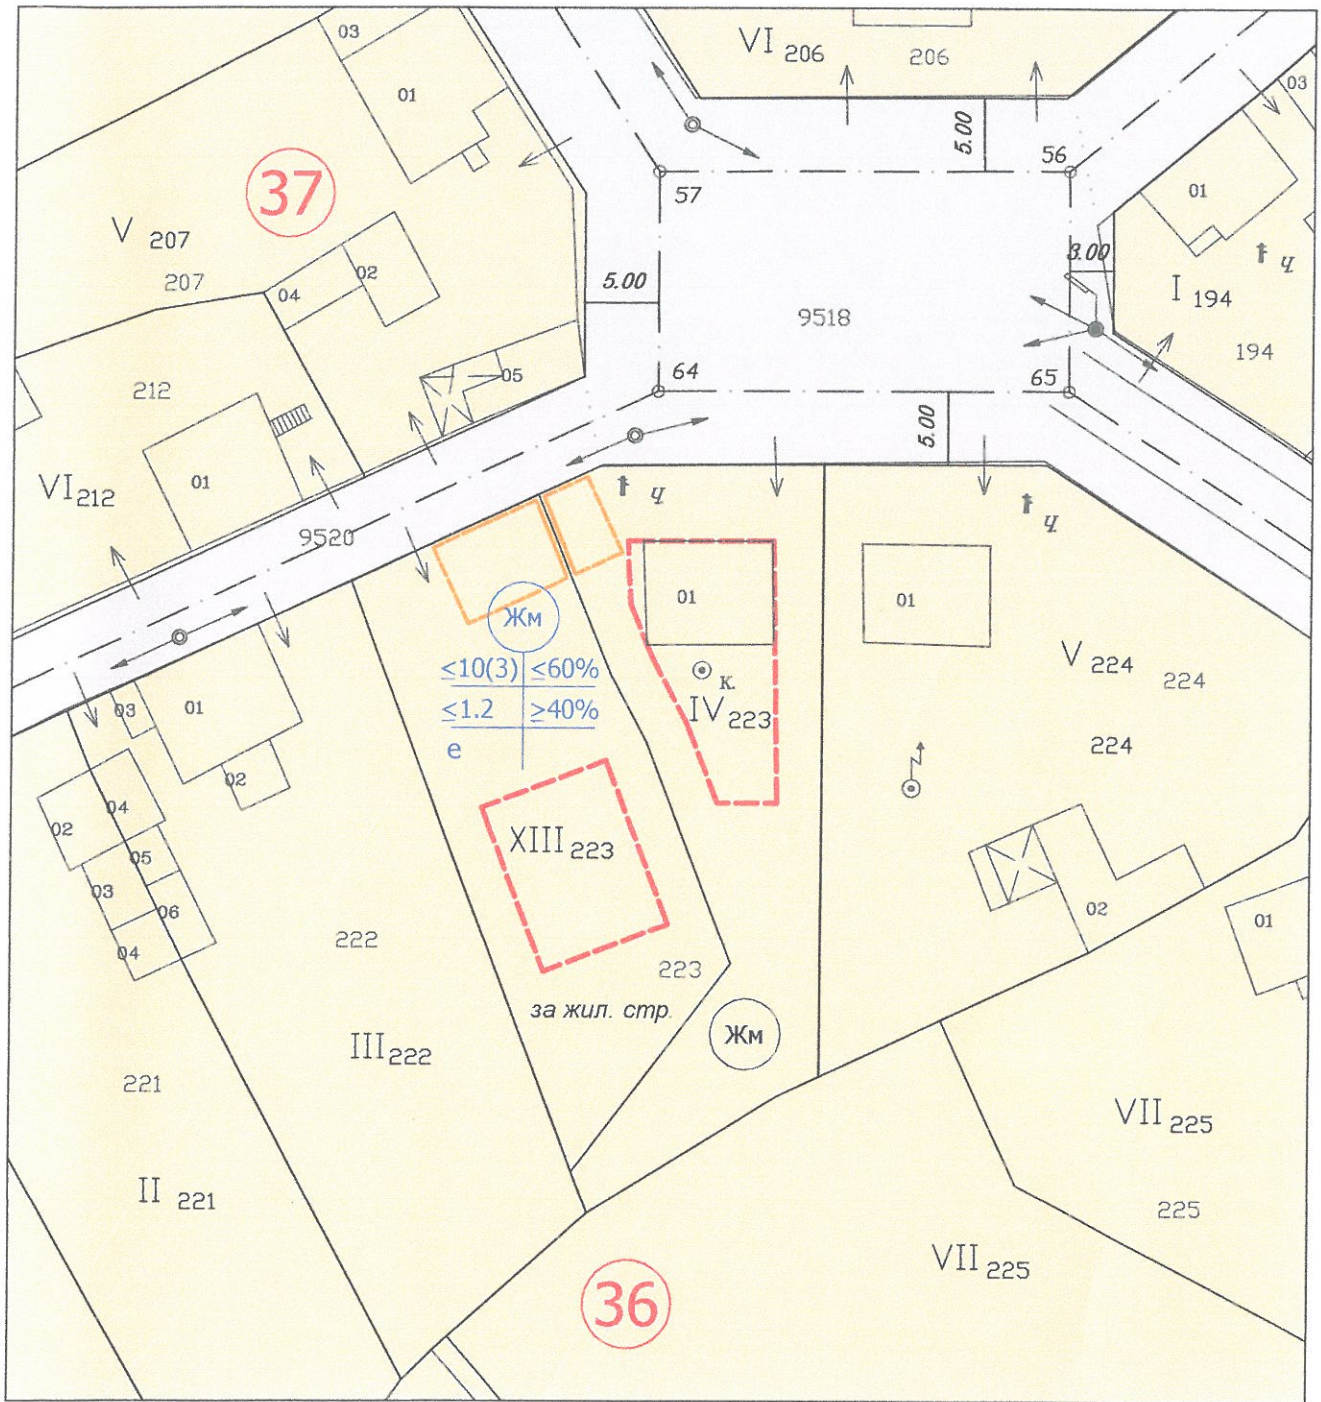

- ТЕРИТОРИИ ЗА ЖИЛИЩНО ЗАСТРОЯВАНЕ
- ОГРАНИЧИТЕЛНА ЛИНИЯ НА ОСНОВНОТО ЗАСТРОЯВАНЕ
- ОГРАНИЧИТЕЛНА ЛИНИЯ НА ДОПЪЛВАЩОТО ЗАСТРОЯВАНЕ
- ТЕРИТОРИИ ЗА ТРАНСПОРТНА ИНФРАСТРУКТУРА

ПЛАН ЗА ЗАСТРОЯВАНЕ	
Възложители: Младен Борисов Младенов Михаел Бисеров Младенов	
ПЛАН ЗА ЗАСТРОЯВАНЕ на УПИ IV-223 и УПИ XIII-223, кв. 36, с. Ботуня, Община Криводол	
ФАЗА: Окончателен проект	
Проектант: арх. Д. Дилков	
МАЩАБ: 1:500	03. 2024 г.