

'ОБЩИНСКИ ПАЗАР''''

НОВО ТРАСЕ НА
ПТМОС Михайлов ТВ област Враца
Линия Враца-Криводол-Монтана
оптичен кабел SM G655-12 G652D-36
Линия Враца-Криводол-Бойчиновци
оптичен кабел SM G655-12 G652D-12
Линия ОК 21 кабел SMG652D12

ИЗМЕСТВА СЕ, ДЕМОНТИРА СЕ.
ПТМОС Михайлов ТВ област Враца
Линия Враца-Криводол-Монтана
оптичен кабел SM G655-12 G652D-36
Линия Враца-Криводол-Ракево-Бойчиновци
оптичен кабел SM G655-12 G652D-12
Линия ОК 21 кабел SMG652D12

ЗАПАЗВА СЕ.
ПТМОС Михайлов ТВ област Враца
Линия Враца-Криводол-Монтана
оптичен кабел SM G655-12 G652D-36
Линия Враца-Криводол-Ракево-Бойчиновци
оптичен кабел SM G655-12 G652D-12
Линия ОК 21 кабел SMG652D12

ЛЕГЕНДА	
	НОВО Трасе на ПТМОС Подземна тръбна мрежа
	Сервитут на ПТМОС 1м, 0.5м ляво/ясно от оста
	Кабелна шахта 100/50/80см, бетонова, монолитна
	Кабелна шахта 100/100/80см, бетонова, монолитна
	излаз на стълб
	СЩ.Трасе на ПТМОС, Коеито се измества и демонтира.
	СЩ. Кабелна шахта 100/50/80см, която се демонтира
	СЩ. Кабелна шахта 100/100/80см, която се демонтира
	СЩ.Трасе на ПТМОС, Коеито се запазва.
	СЩ. Кабелна шахта 100/50/80см, която се запазва
	СЩ. Кабелна шахта 100/100/80см, която се запазва
	СЩ. Трасе на ПТМОС, Коеито се запазва

ВЪЗЛОЖИТЕЛ "МИХАЙЛОВ ТВ" ООД
гр.СОФИЯ

ул. "Р. Алексиев" 50, б.л. 10, б.х. А, ап. 5

ПРОЕКТАНТ "ИНЖЕНЕРИНГ ММ" ООД

гр. Мездра

ул. "Св.Св. Кирил и Методи" №1


ОБЕКТ
ИЗМЕСТВАНЕ НА УЧАСТЪК ОТ СЪЩЕСТВУВАЩА
"ПОДЗЕМНА ТРЪБНА МРЕЖА ЗА ОПТИЧНА
СВЪРЗАНОСТ НА "МИХАЙЛОВ ТВ" НА ТЕРИТОРИЯТА
НА ОБЛАСТ ВРАЦА" В РЕГУЛАЦИЯ НА ГРАД
КРИВОДОЛ СЕВЕРО-ЗАПАДНА ЧАСТ.

СЪДЪРЖА
ПУП-План схема

Съгласувал част ЕС
/инж. И. Иванов/

Заличен подпис по ЗЗЛД

ДЛЪЖНОСТ	ИМЕ	Заличен подпис по ЗЗЛД	ПУП
Ударилият:	инж. Иван И		
Дант:	инж. Росен Иванов		ЧЕРТЕЖ No. 01
			МАЩАБ 1:500

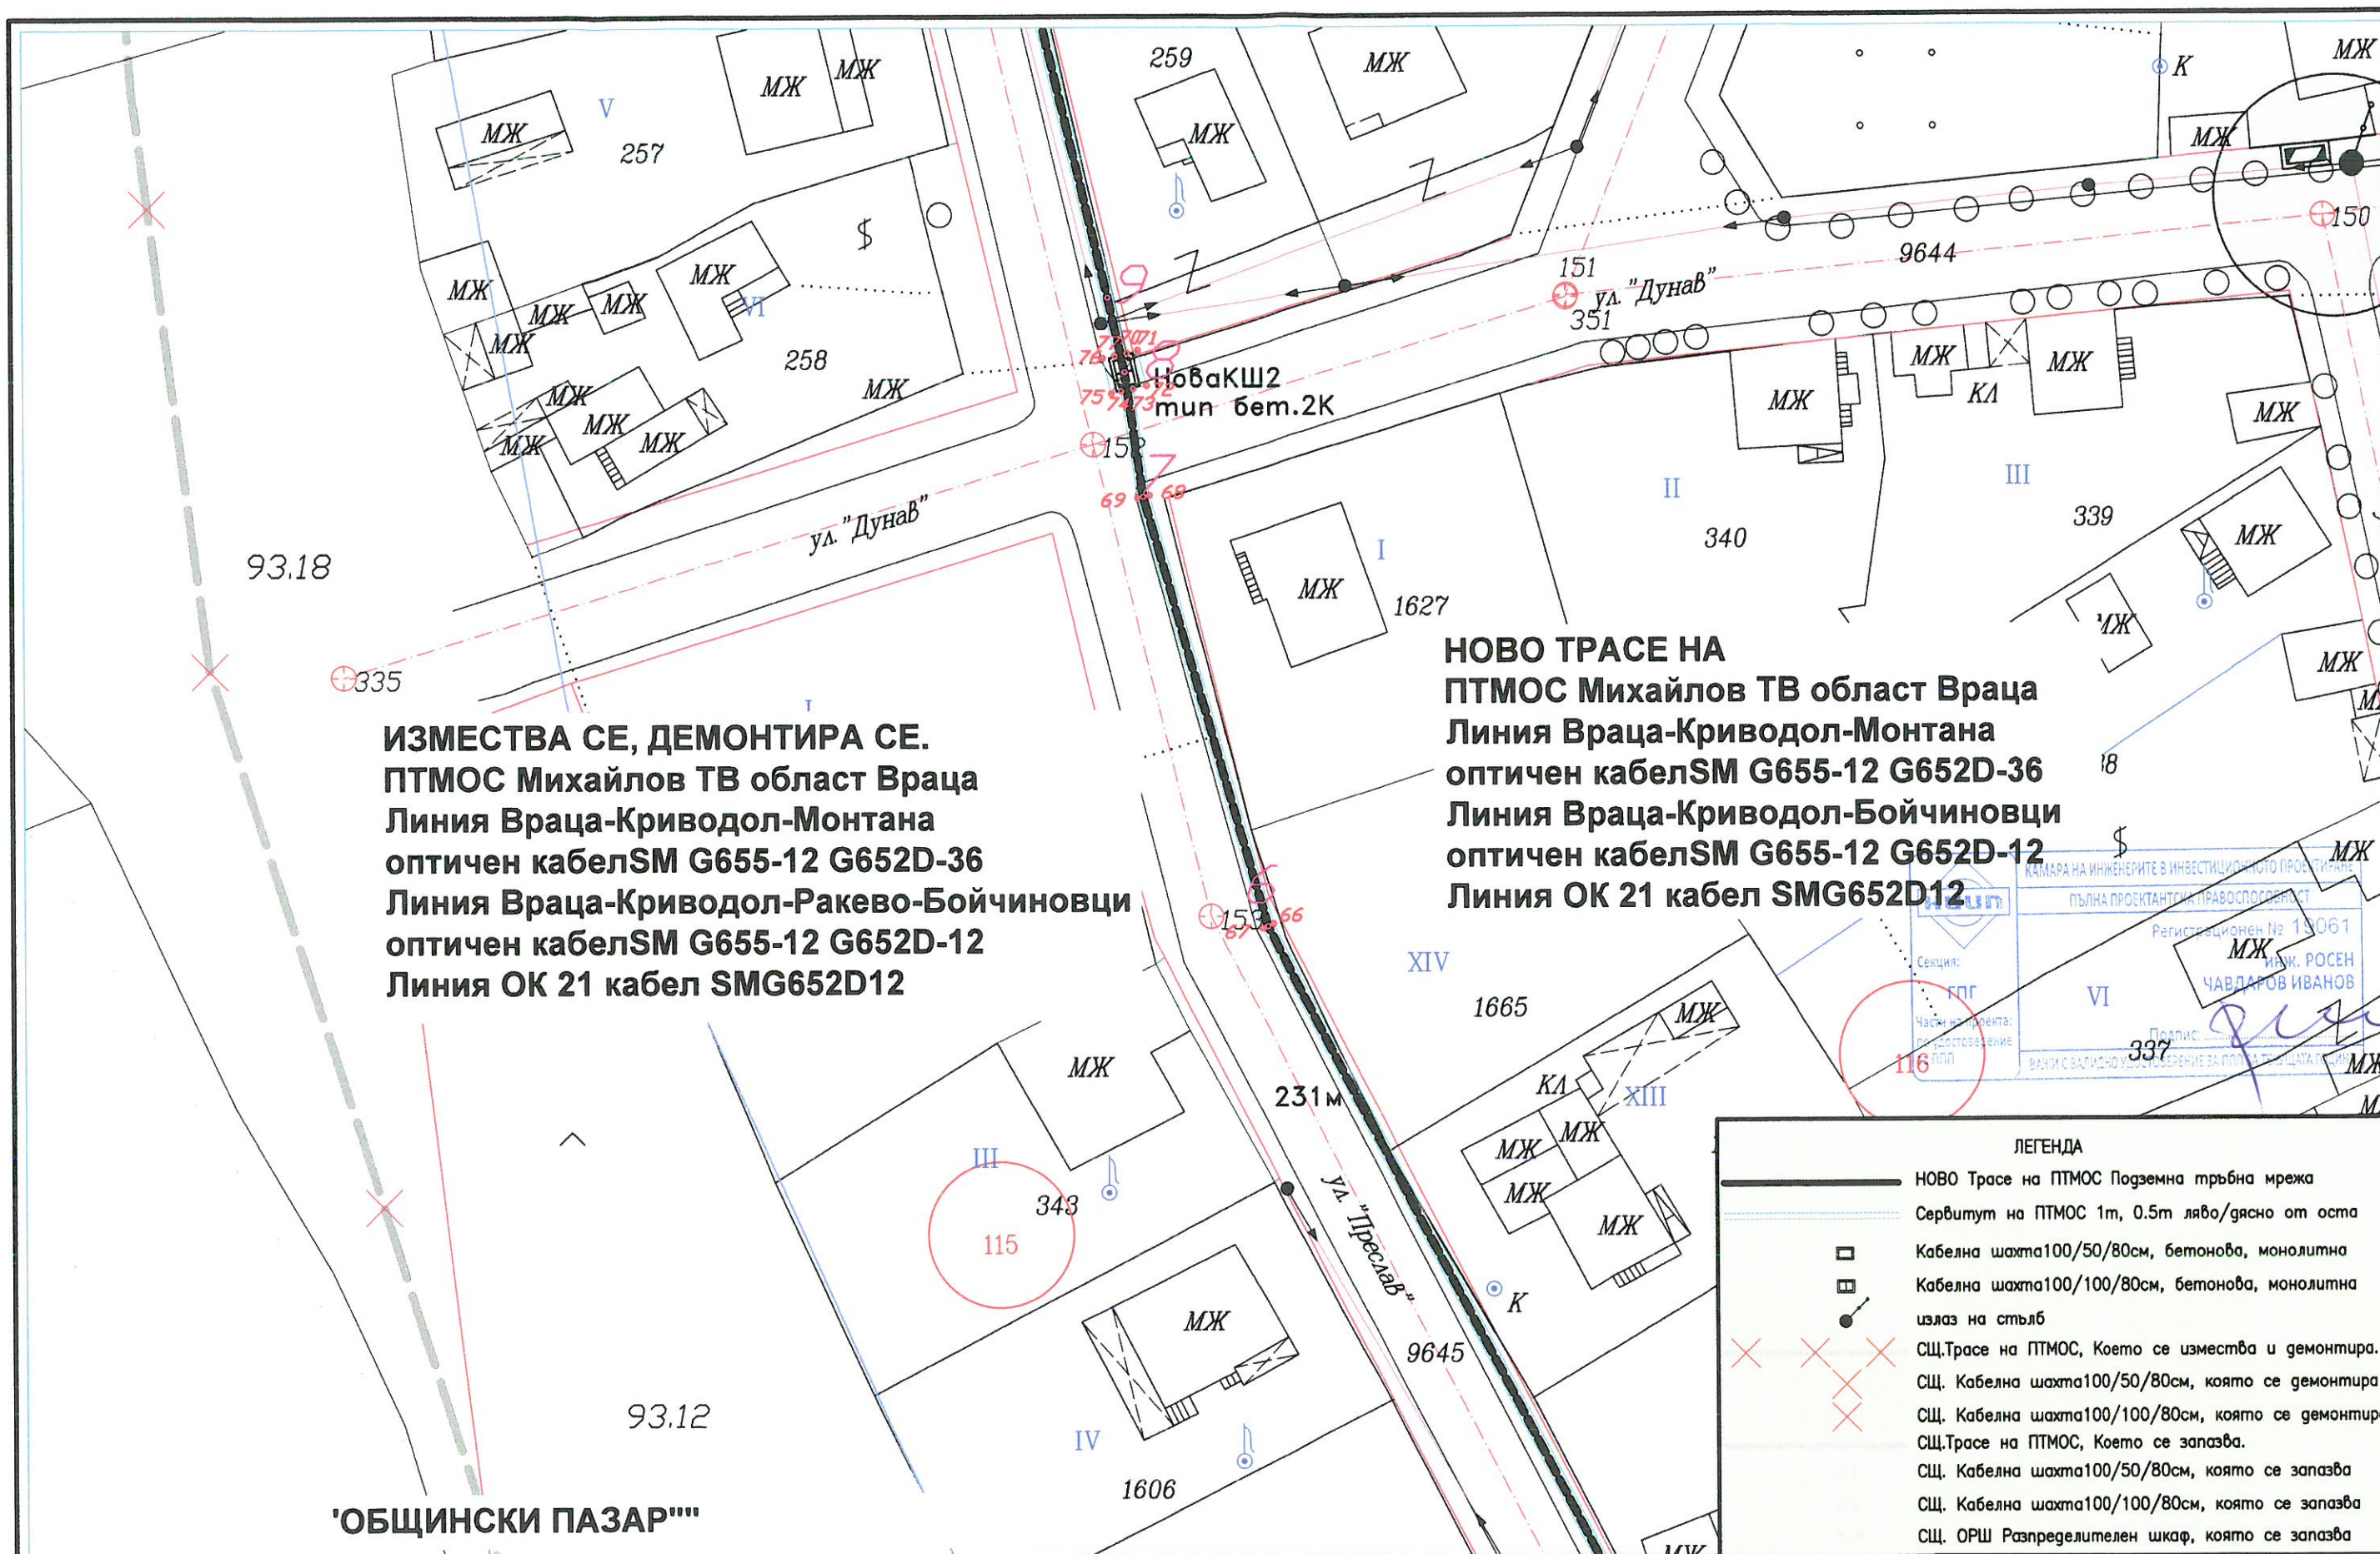

ВЪЗЛОЖИТЕЛ "МИХАЙЛОВ ТВ" ООД
 гр. СОФИЯ
 ул. "Р. Алексиев" 50, б.л. 103, б.х. А, ап. 5

ПРОЕКТАНТ "ИНЖЕНЕРИНГ ИМ" ООД
 гр. Мездра
 ул. "Св. Св. Кирил и Методи" №11


ОБЕКТ
 ИЗМЕСТВАНЕ НА УЧАСТЪК ОТ СЪЩЕСТВУВАЩА
 "ПОДЗЕМНА ТРЪБНА МРЕЖА ЗА ОПТИЧНА
 СВЪРЗАНОСТ НА "МИХАЙЛОВ ТВ" НА ТЕРИТОРИЯТА
 НА ОБЛАСТ ВРАЦА" В РЕГУЛАЦИЯ НА ГРАД
 КРИВОДОЛ СЕВЕРО-ЗАПАДНА ЧАСТ.

СЪДЪРЖА
 ПУП-План схема

Съгласувал
 /инж. И.

Заличен подпис по ЗЗЛД

ДЛЪЖНОСТ	ИМЕ	Заличен подпис по ЗЗЛД	ПУП
Управител:	инж. Иван		
Проектант:	инж. Росен		
		ТЕЖ No. 02	МАЩАБ 1:500

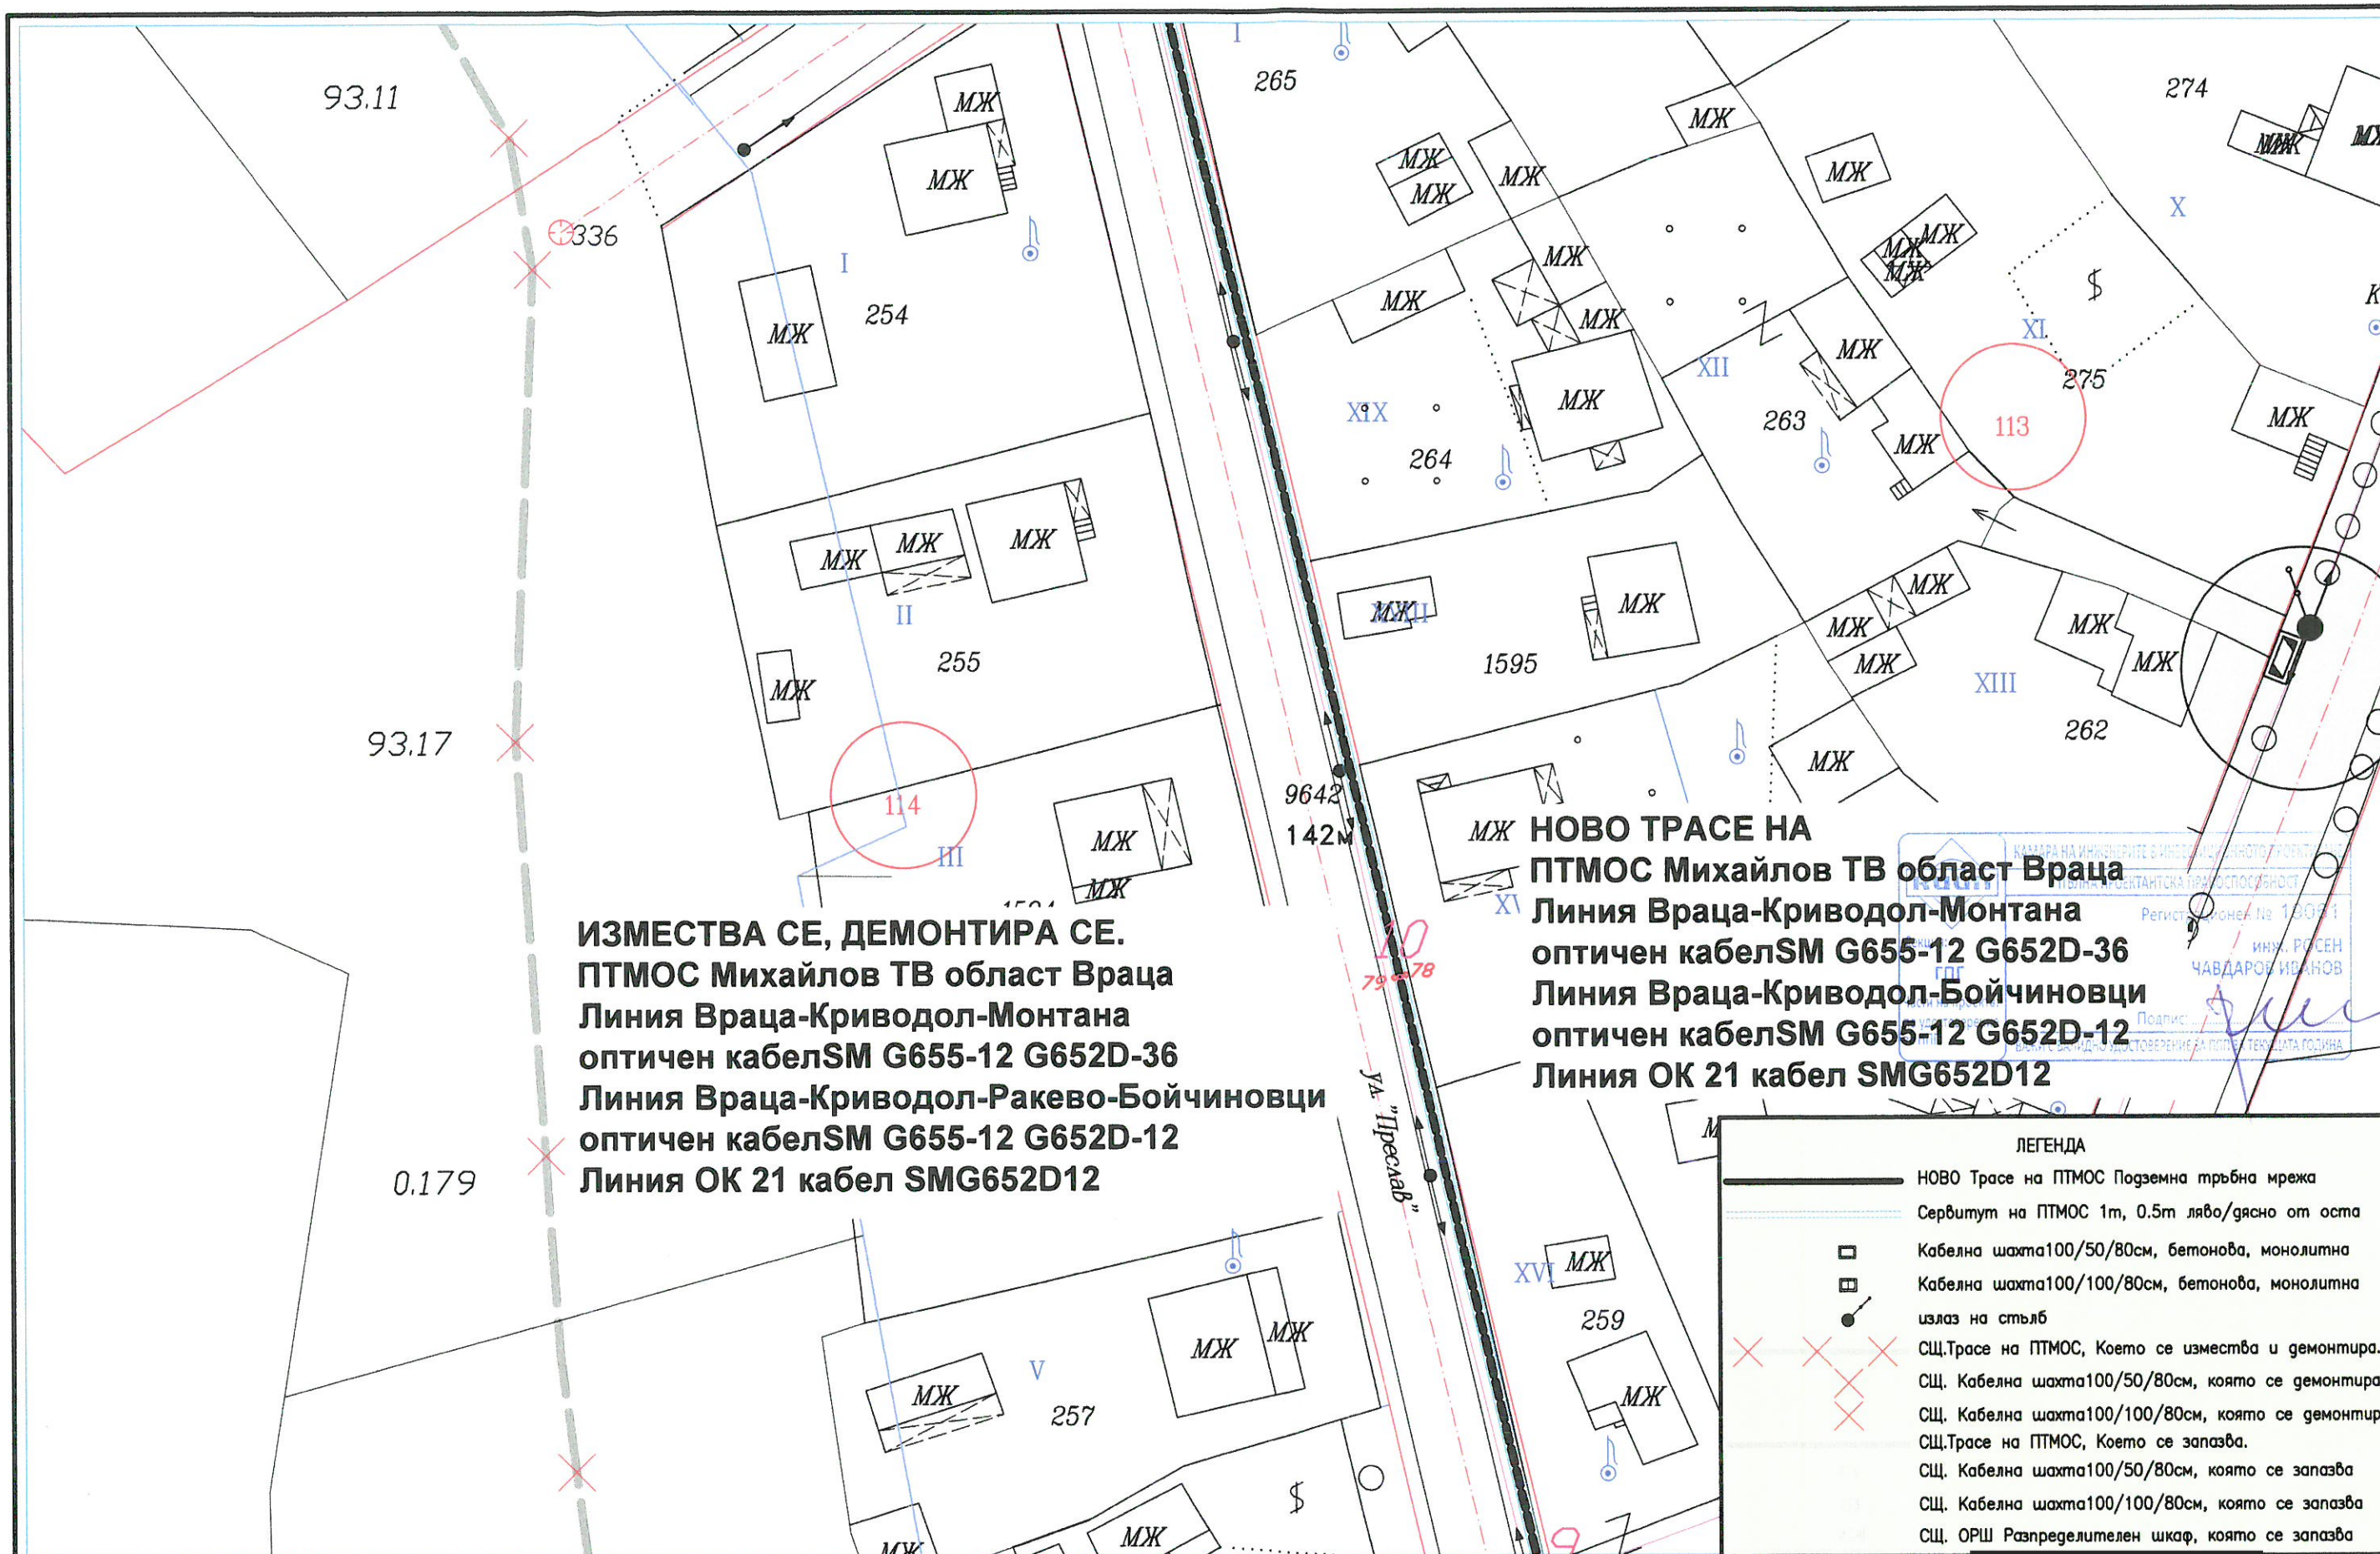

ИЗМЕСТВА СЕ, ДЕМОНТИРА СЕ.
ПТМОС Михайлов ТВ област Враца
Линия Враца-Криводол-Монтана
оптичен кабелSM G655-12 G652D-36
Линия Враца-Криводол-Ракево-Бойчиновци
оптичен кабелSM G655-12 G652D-12
Линия ОК 21 кабел SMG652D12

НОВО ТРАСЕ НА
ПТМОС Михайлов ТВ област Враца
Линия Враца-Криводол-Монтана
оптичен кабелSM G655-12 G652D-36
Линия Враца-Криводол-Бойчиновци
оптичен кабелSM G655-12 G652D-12
Линия ОК 21 кабел SMG652D12

ЛЕГЕНДА

- НОВО Трасе на ПТМОС Подземна тръбна мрежа
- Сервитут на ПТМОС 1m, 0.5m ляво/дясно от оста
- Кабелна шахта100/50/80см, бетонова, монолитна
- Кабелна шахта100/100/80см, бетонова, монолитна
- излаз на стълб
- СЩ.Трасе на ПТМОС, Коевто се измества и демонтира.
- СЩ. Кабелна шахта100/50/80см, която се демонтира
- СЩ. Кабелна шахта100/100/80см, която се демонтира
- СЩ.Трасе на ПТМОС, Коевто се запазва.
- СЩ. Кабелна шахта100/50/80см, която се запазва
- СЩ. Кабелна шахта100/100/80см, която се запазва
- СЩ. ОРШ Разпределителен шкаф, която се запазва

ВЪЗЛОЖИТЕЛ "МИХАЙЛОВ ТВ"ООД
гр.СОФИЯ
ул. "Р. Алексиев" 50,бл.103,вх.А,ап.5

ПРОЕКТАНТ "ИНЖЕНЕРИНГ ИМ" ООД
гр. Мездра
ул. "Св.Св. Кирил и Методи" №11


ОБЕКТ
ИЗМЕСТВАНЕ НА УЧАСТЪК ОТ СЪЩЕСУВАЩА
"ПОДЗЕМНА ТРЪБНА МРЕЖА ЗА ОПТИЧНА
СВЪРЗАНОСТ НА "МИХАЙЛОВ ТВ" НА ТЕРИТОРИЯТА
НА ОБЛАСТ ВРАЦА" В РЕГУЛАЦИЯ НА ГРАД
КРИВОДОЛ СЕВЕРО-ЗАПДНА ЧАСТ.

СЪДЪРЖА
ПУП-План схема

Съгласувал ча
/инж. И. Ив

Заличен подпис по 33ЛД

ДЛЪЖНОСТ	ИМЕ	Заличен подпис по 33ЛД	ПУП
Управител:	инж. Иван Иван		
проектант:	инж. Росен Иван		No. 03
		МАЩАБ	1:500

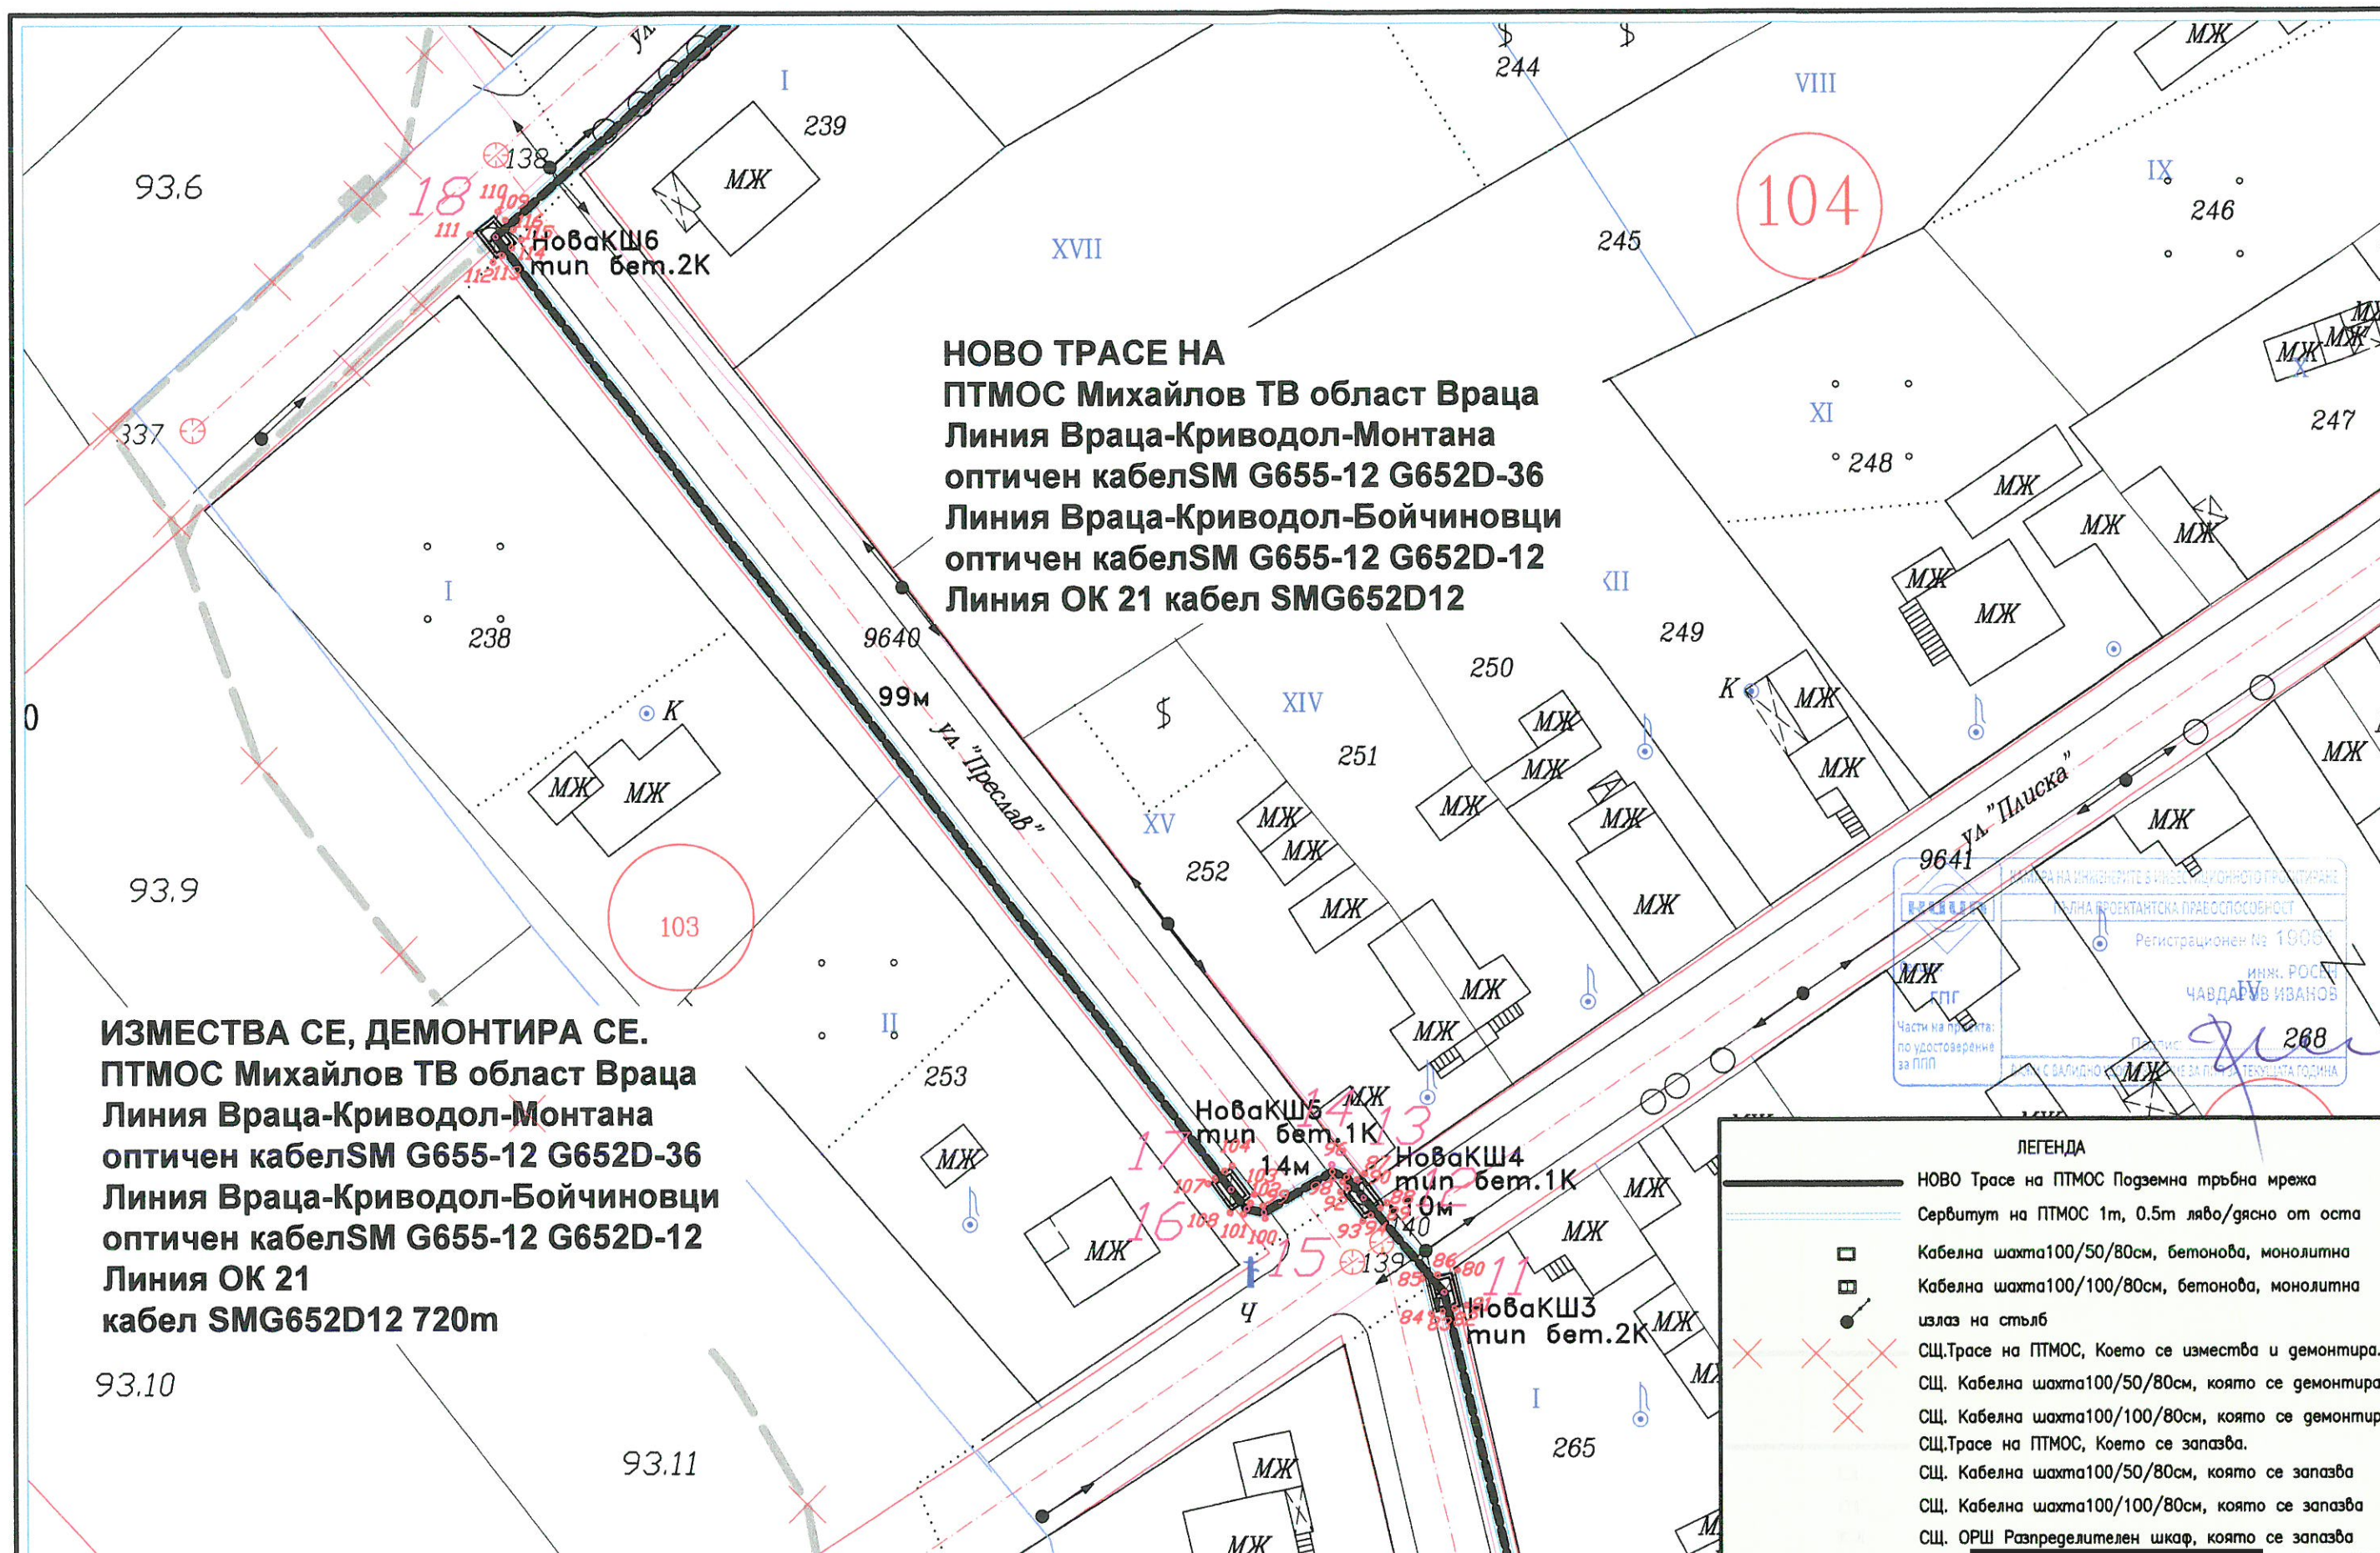

ВЪЗЛОЖИТЕЛ "МИХАЙЛОВ ТВ" ООД
гр.СОФИЯ
ул."Р. Алексиев" 50,бл.103,бх.А,ап.5

ПРОЕКТАНТ "ИНЖЕНЕРИНГ ММ" ООД
гр. Мездра
ул. "Св.Св. Кирил и Методи" №11


ОБЕКТ
ИЗМЕСТВАНЕ НА УЧАСТЪК ОТ СЪЩЕСВУВАЩА
"ПОДЗЕМНА ТРЪБНА МРЕЖА ЗА ОПТИЧНА
СВЪРЗАНОСТ НА "МИХАЙЛОВ ТВ" НА ТЕРИТОРИЯТА
НА ОБЛАСТ ВРАЦА" В РЕГУЛАЦИЯ НА ГРАД
КРИВОДОЛ СЕВЕРО-ЗАПАДНА ЧАСТ.

СЪДЪРЖА
ПУП-План схема

Съгласувал част
/инж. И. Ив

Заличен подпис по ЗЗЛД

ДЛЪЖНОСТ	ИМЕ	Заличен подпис по ЗЗЛД	ПУП
Управител:	инж. Иван Иванов		
Проектант:	инж. Росен Иванов		
			№. 04
			МАЩАБ 1:500

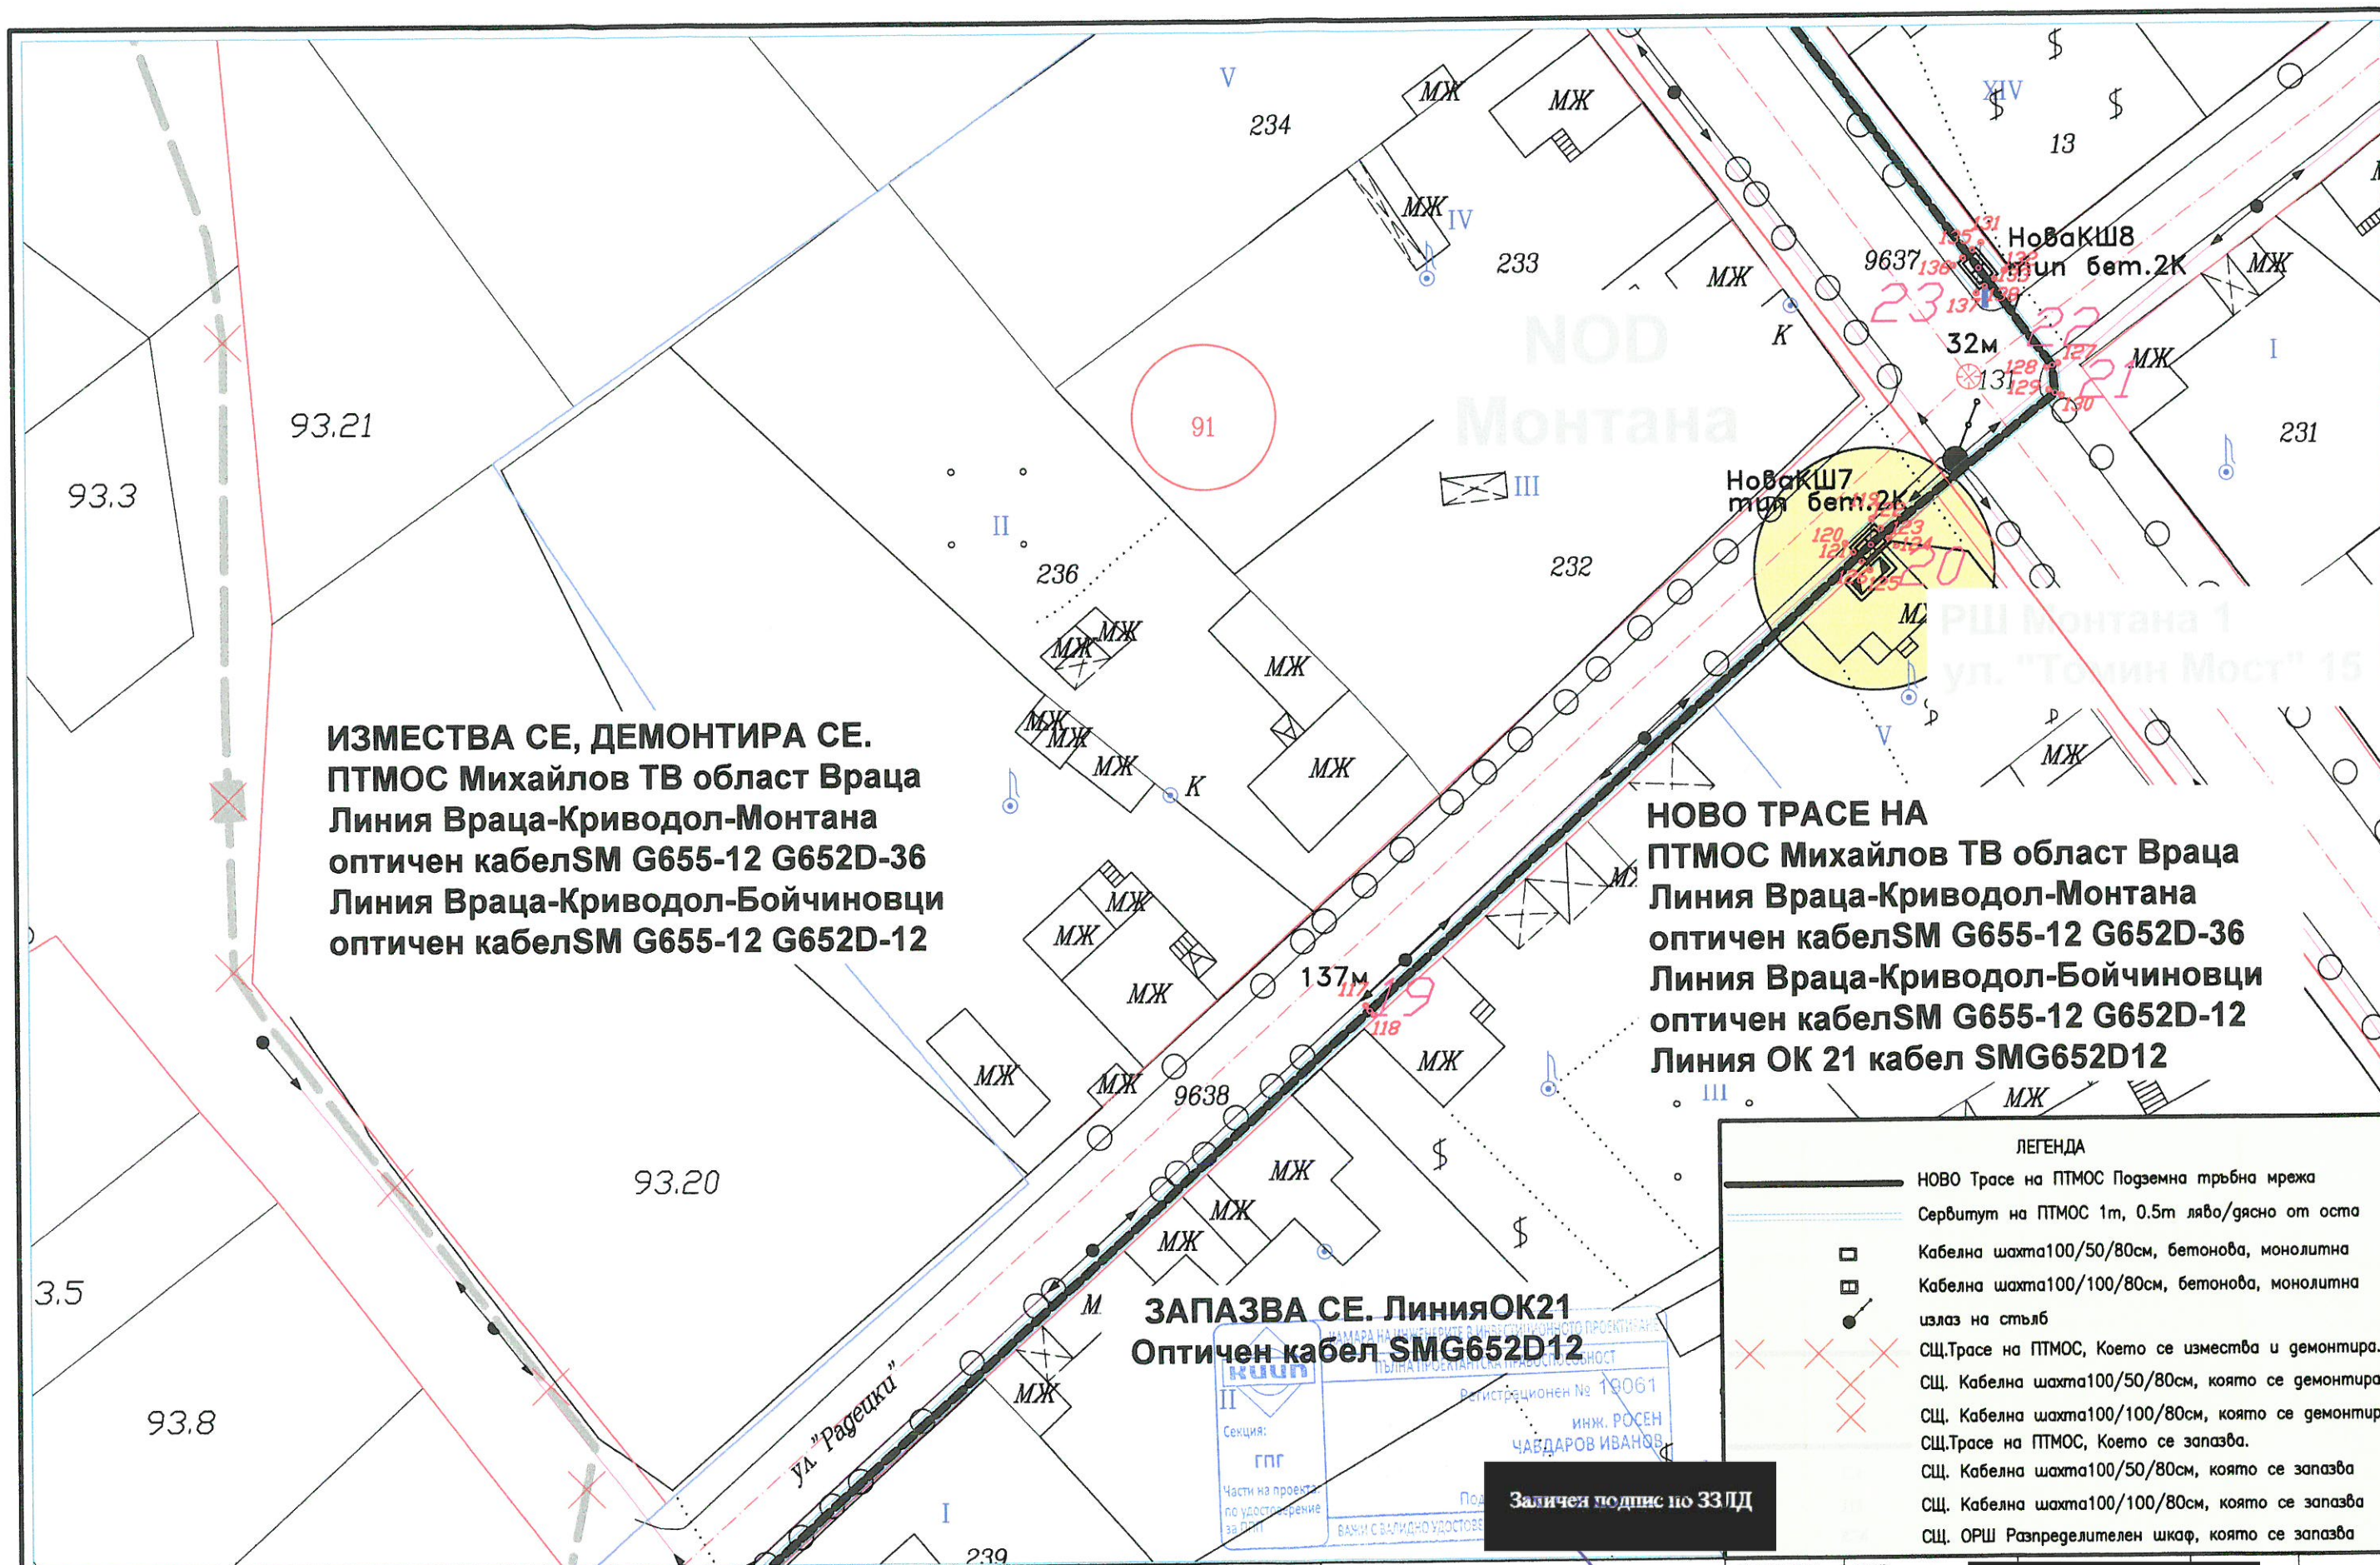

ВЪЗЛОЖИТЕЛ "МИХАЙЛОВ ТВ" ООД

гр. СОФИЯ

ул. "Р. Алексиев" 50, б.л. 103, б.х. А, а.ч. 5

ПРОЕКТАНТ "ИНЖЕНЕРИНГ ММ" ООД

гр. Мездра

ул. "Св. Св. Кирил и Методи" №11

ОБЕКТ
 ИЗМЕСТВАНЕ НА УЧАСТЪК ОТ СЪЩЕСТВУВАЩА
 "ПОДЗЕМНА ТРЪБНА МРЕЖА ЗА ОПТИЧНА
 СВЪРЗАНОСТ НА "МИХАЙЛОВ ТВ" НА ТЕРИТОРИЯТА
 НА ОБЛАСТ ВРАЦА" В РЕГУЛАЦИЯ НА ГРАД
 КРИВОДОЛ СЕВЕРО-ЗАПАДНА ЧАСТ.

СЪДЪРЖА
 ПУП-План схема

Съгласувал
 инж. И. Иб

Заличен подпис по 33ЛД


ДЛЪЖНОСТ
 проработил:
 Проектант:

ИМЕ
 инж. Иван Иб
 инж. Росен Иб

Заличен подпис по 33ЛД

ПУП
 No. 05

МАЩАБ
 1:500

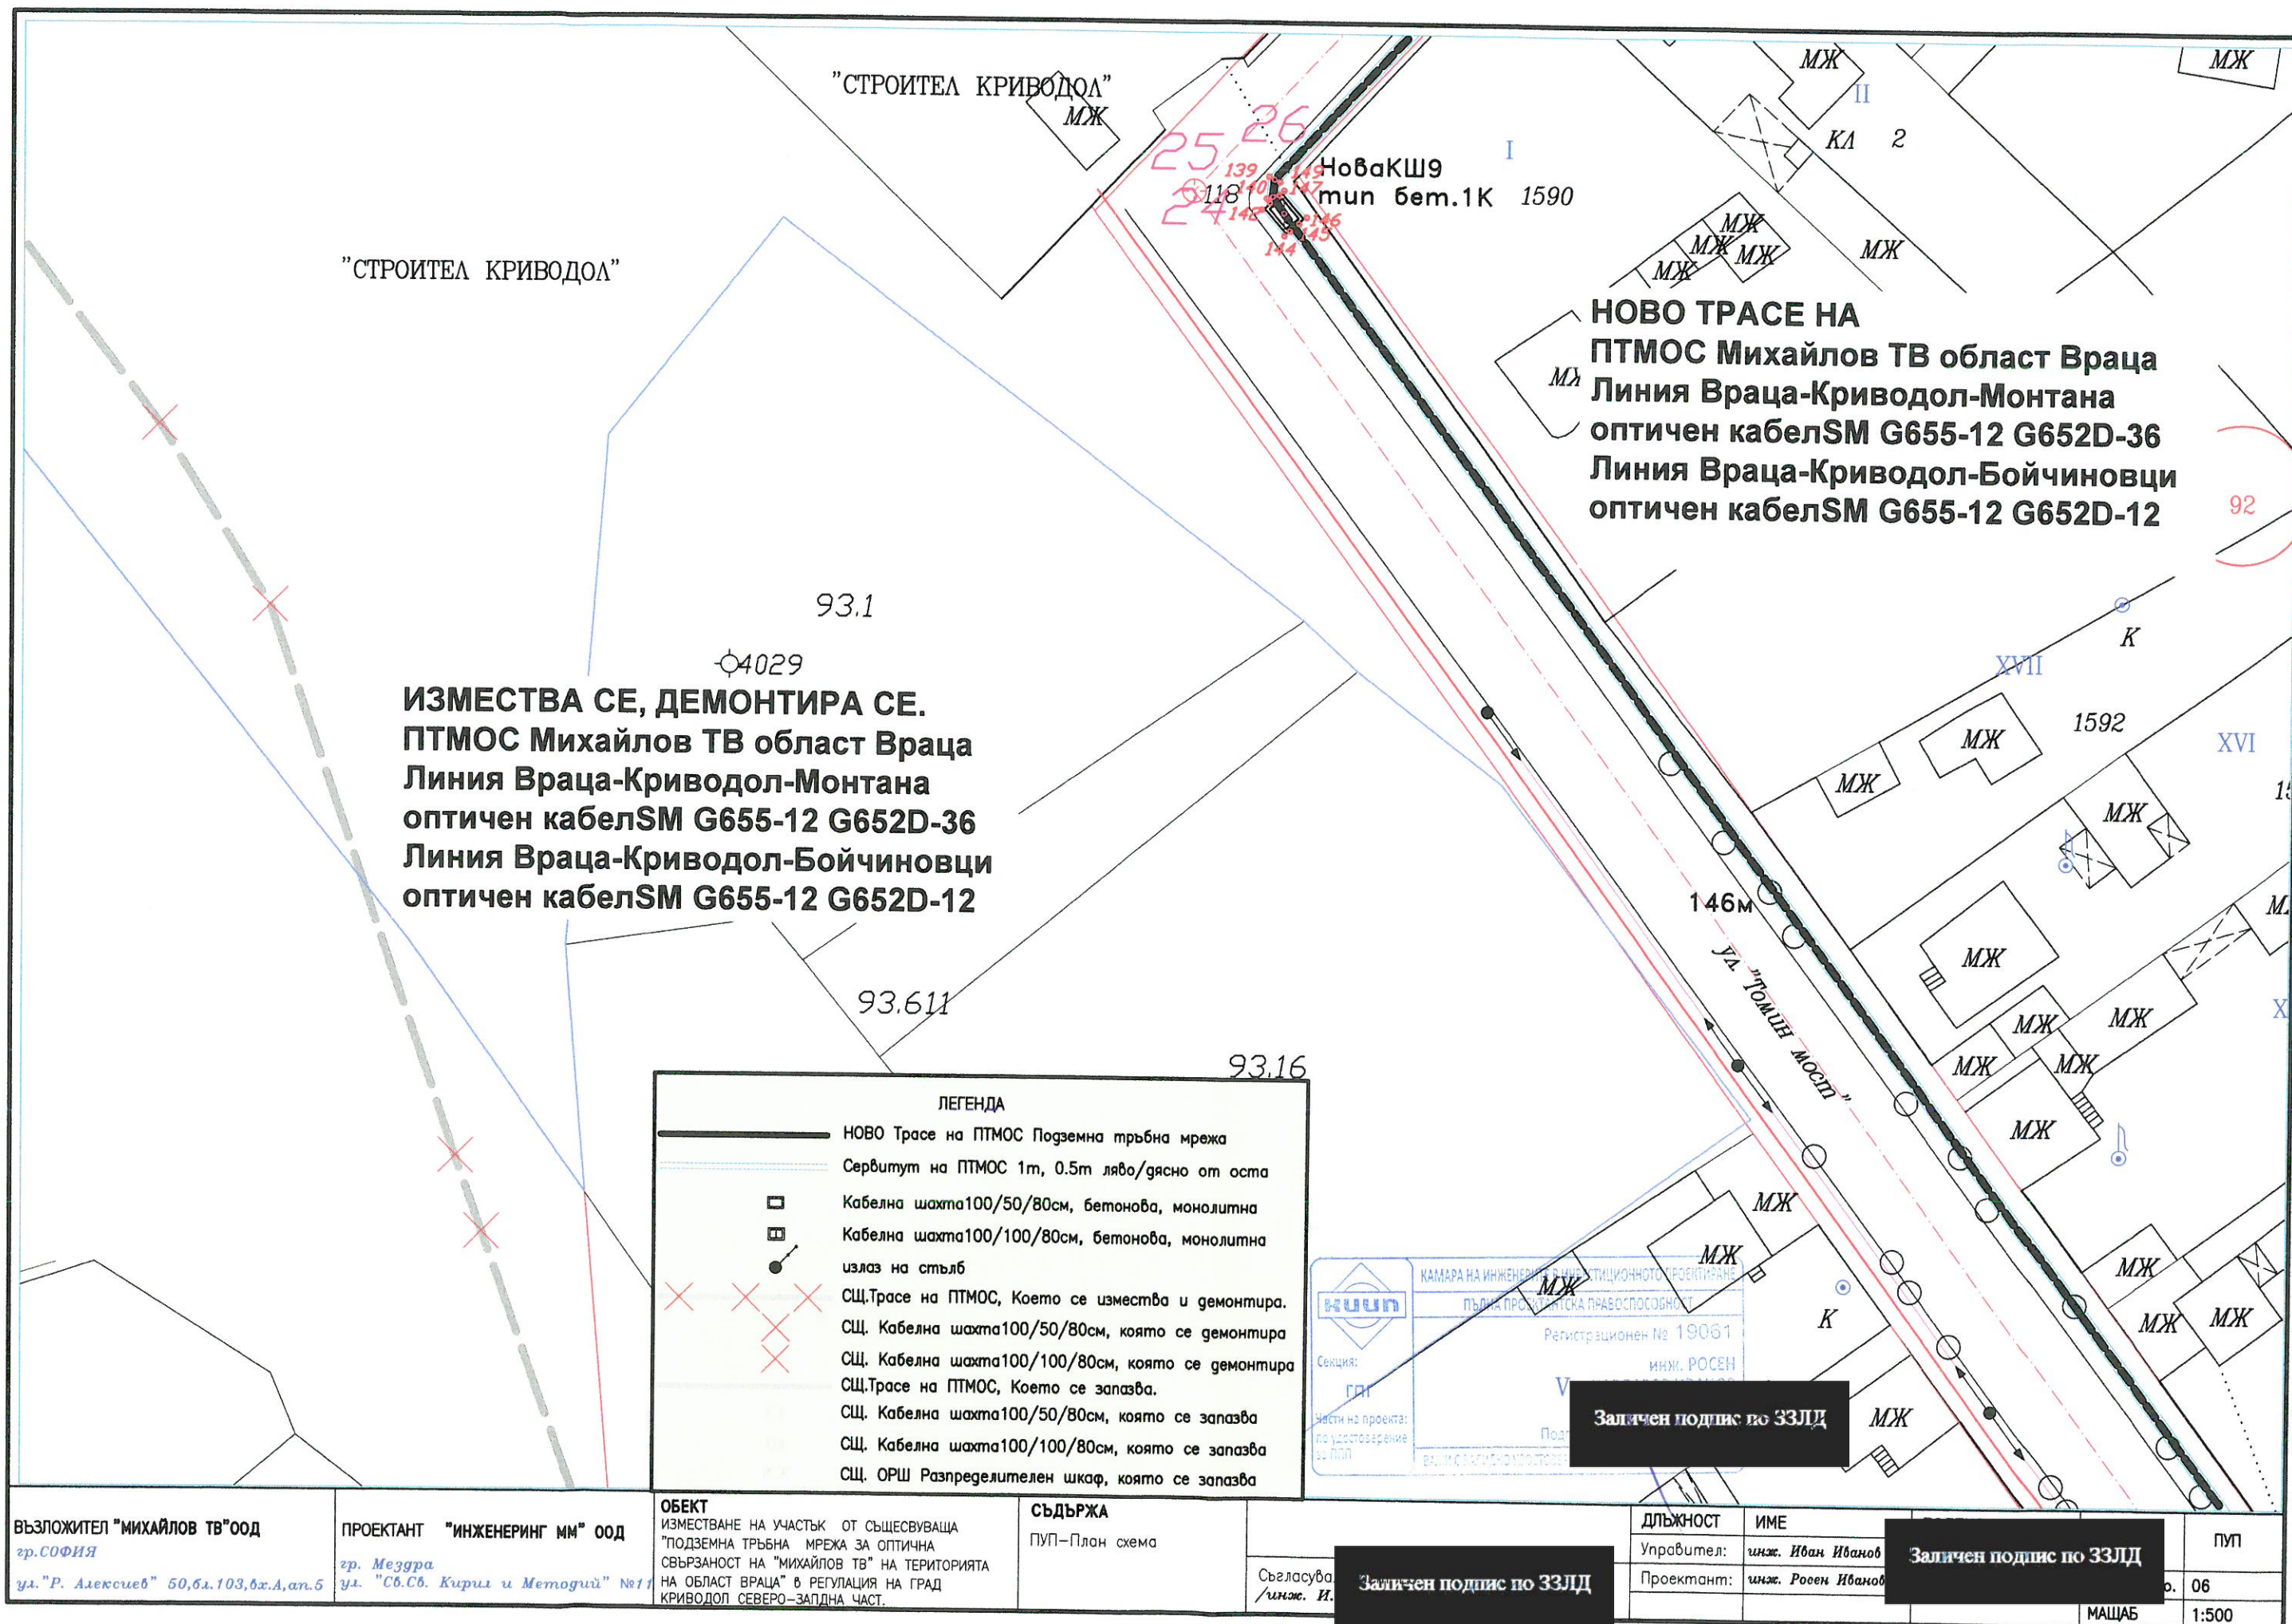

ЛЕГЕНДА

- НОВО Трасе на ПТМОС Подземна тръбна мрежа
- Сервитут на ПТМОС 1m, 0.5m ляво/дясно от оста
- Кабелна шахта 100/50/80см, бетонова, монолитна
- Кабелна шахта 100/100/80см, бетонова, монолитна
- излаз на стълб
- × СЩ. Трасе на ПТМОС, Кое то се измества и демонтира.
- × СЩ. Кабелна шахта 100/50/80см, която се демонтира
- × СЩ. Кабелна шахта 100/100/80см, която се демонтира
- СЩ. Трасе на ПТМОС, Кое то се запазва.
- СЩ. Кабелна шахта 100/50/80см, която се запазва
- СЩ. Кабелна шахта 100/100/80см, която се запазва
- СЩ. ОРШ Разпределителен шкаф, която се запазва

за промишлен терен

"СТРОИТЕЛ КРИВОДОЛ"

за база на БКС
и трафопост

"СТРОИТЕЛ КРИВОДОЛ"

"СТРОИТЕЛ КРИВОДОЛ"

**НОВО ТРАСЕ НА
ПТМОС Михайлов ТВ област Враца
Линия Враца-Криводол-Монтана
оптичен кабел SM G655-12 G652D-36
Линия Враца-Криводол-Бойчиновци
оптичен кабел SM G655-12 G652D-12**

Бензиностанция
"СТРОИТЕЛ КРИВОДОЛ"

За бензиностанция

бул. "Георги Димитров"

ул. "Елин Пелин"

НоваКШ9
mun бем.1K 1590

НоваКШ10
mun бем.1K

КАМАРА НА ИНЖЕНЕРИТЕ В РИПУБЛИКАНОТО ПРОЕКТИРАНЕ
ПЪЛНА ПРОЕКТАНТСКА ПРАВОСПОСОБНОСТ
Регистрационен № 19061
инж. РОСЕН
ЧАВДАРОВ ИВАНОВ

Заличен подпис по ЗЗЛД

ВЪЗЛОЖИТЕЛ "МИХАЙЛОВ ТВ" ООД
гр. СОФИЯ
ул. "Р. Алексиев" 50, бл. 103, 6х. А, ап. 5

ПРОЕКТАНТ "ИНЖЕНЕРИНГ ММ" ООД
гр. Мездра
ул. "Св. Св. Кирил и Методи" № 11

ОБЕКТ
ИЗМЕНЯНЕ НА УЧАСТЪК ОТ СЪЩЕСТВУВАЩА
"ПОДЗЕМНА ТРЪБНА МРЕЖА ЗА ОПТИЧНА
СВЪРЗАНОСТ НА "МИХАЙЛОВ ТВ" НА ТЕРИТОРИЯТА
НА ОБЛАСТ ВРАЦА" В РЕГУЛАЦИЯ НА ГРАД
КРИВОДОЛ СЕВЕРО-ЗАПАДНА ЧАСТ.

СЪДЪРЖА
ПУП-План схема

Съгласувал част
/инж. И. Иба

Заличен подпис по ЗЗЛД

ДЛЪЖНОСТ	ИМЕ	Заличен подпис по ЗЗЛД	ПУП
работител:	инж. Иван Иванов		
проектант:	инж. Росен Иванов		
чертеш №:	07		
МАЩАБ	1:500		

ПТМОС Михайлов ТВ област Враца
 Линия Враца-Криводол-Монтана
 оптичен кабелSM G655-12 G652D-36
 Линия

Мост р. Ботуня
РП II 13; РП III 101

Нова КШ11
Бем.2К

промишлен терен

159

I

НОВО ТРАСЕ НА
ПТМОС Михайлов ТВ област Враца
Линия Враца-Криводол-Монтана
оптичен кабелSM G655-12 G652D-36
Линия
Враца-Криводол-Ракево-Бойчиновци
оптичен кабелSM G655-12 G652D-12

ИЗМЕСТВА СЕ, ДЕМОНТИРА СЕ.
ПТМОС Михайлов ТВ област Враца
Линия Враца-Криводол-Монтана
оптичен кабелSM G655-12 G652D-36
Линия Враца-Криводол-Бойчиновци
оптичен кабелSM G655-12 G652D-12

"СТРОИТЕЛ КРИВОДОЛ"

ЛЕГЕНДА

— NOVO Trase на ПТМОС Подземна тръбна мрежа

- - - Сервитут на ПТМОС 1m, 0.5m ляво/дясно от оста

□ Кабелна шахта 100/50/80см, бетонова, монолитна

□ Кабелна шахта 100/100/80см, бетонова, монолитна

● излез на стълб

✗ СЩ. Trase на ПТМОС, Коеето се измества и демонтира.

✗ СЩ. Кабелна шахта 100/50/80см, която се демонтира

✗ СЩ. Кабелна шахта 100/100/80см, която се демонтира

✗ СЩ. Trase на ПТМОС, Коеето се запазва.

✗ СЩ. Кабелна шахта 100/50/80см, която се запазва

✗ СЩ. Кабелна шахта 100/100/80см, която се запазва

✗ СЩ. ОРШ Разпределителен шкаф, която се запазва

КАМАРА НА ИНЖЕНЕРИТЕ В ИНСТИТУЦИОННОТО ПРОЕКТИРАНЕ
ПЪЛНА ПРОЕКТАНТСКА ПРАВОСПОСОБНОСТ
Регистрационен № 19061
инж. РОСЕН
ЧАВДАРОВ ИВАНОВ
Секция:
гпг
Части на проекта:
по удостоверение
за ППП
Под
ВАЖНО С ВАЛИДНО УДОСТОВЕРЕНИЕ
Заличен подпис

Бензостанция
"СТРОИТЕЛ КРИВОДОЛ"

MX

ВЪЗЛОЖИТЕЛ "МИХАЙЛОВ ТВ"ООД гр.СОФИЯ ул."Р. Алексиев" 50,бл.103,бх.А,ап.5	ПРОЕКТАНТ "ИНЖЕНЕРИНГ ММ" ООД гр. Мездра ул. "Св.Св. Кирил и Методи" №11	ОБЕКТ ИЗМЕСТВАНЕ НА УЧАСТЪК ОТ СЪЩЕСВУВАЩА "ПОДЗЕМНА ТРЪБНА МРЕЖА ЗА ОПТИЧНА СВЪРЗАНОСТ НА "МИХАЙЛОВ ТВ" НА ТЕРИТОРИЯТА НА ОБЛАСТ ВРАЦА" В РЕГУЛАЦИЯ НА ГРАД КРИВОДОЛ СЕВЕРО-ЗАПДНА ЧАСТ.	СЪДЪРЖА ПУП-План схема	ДЛЪЖНОСТ	ИМЕ	Заличен подпис по ЗЗД	ПУП
				Съгласувал част /инж. И. Ибано	Вител: инж. Иван Ибано кмант: инж. Росен Ибано		