


ПУП-ИПР на УПИ Х-100, кв. 32 с. Уровене, обл. Враца,
за разделяне на нови УПИ Х-100 и XI-100, кв.32
М 1 : 1000

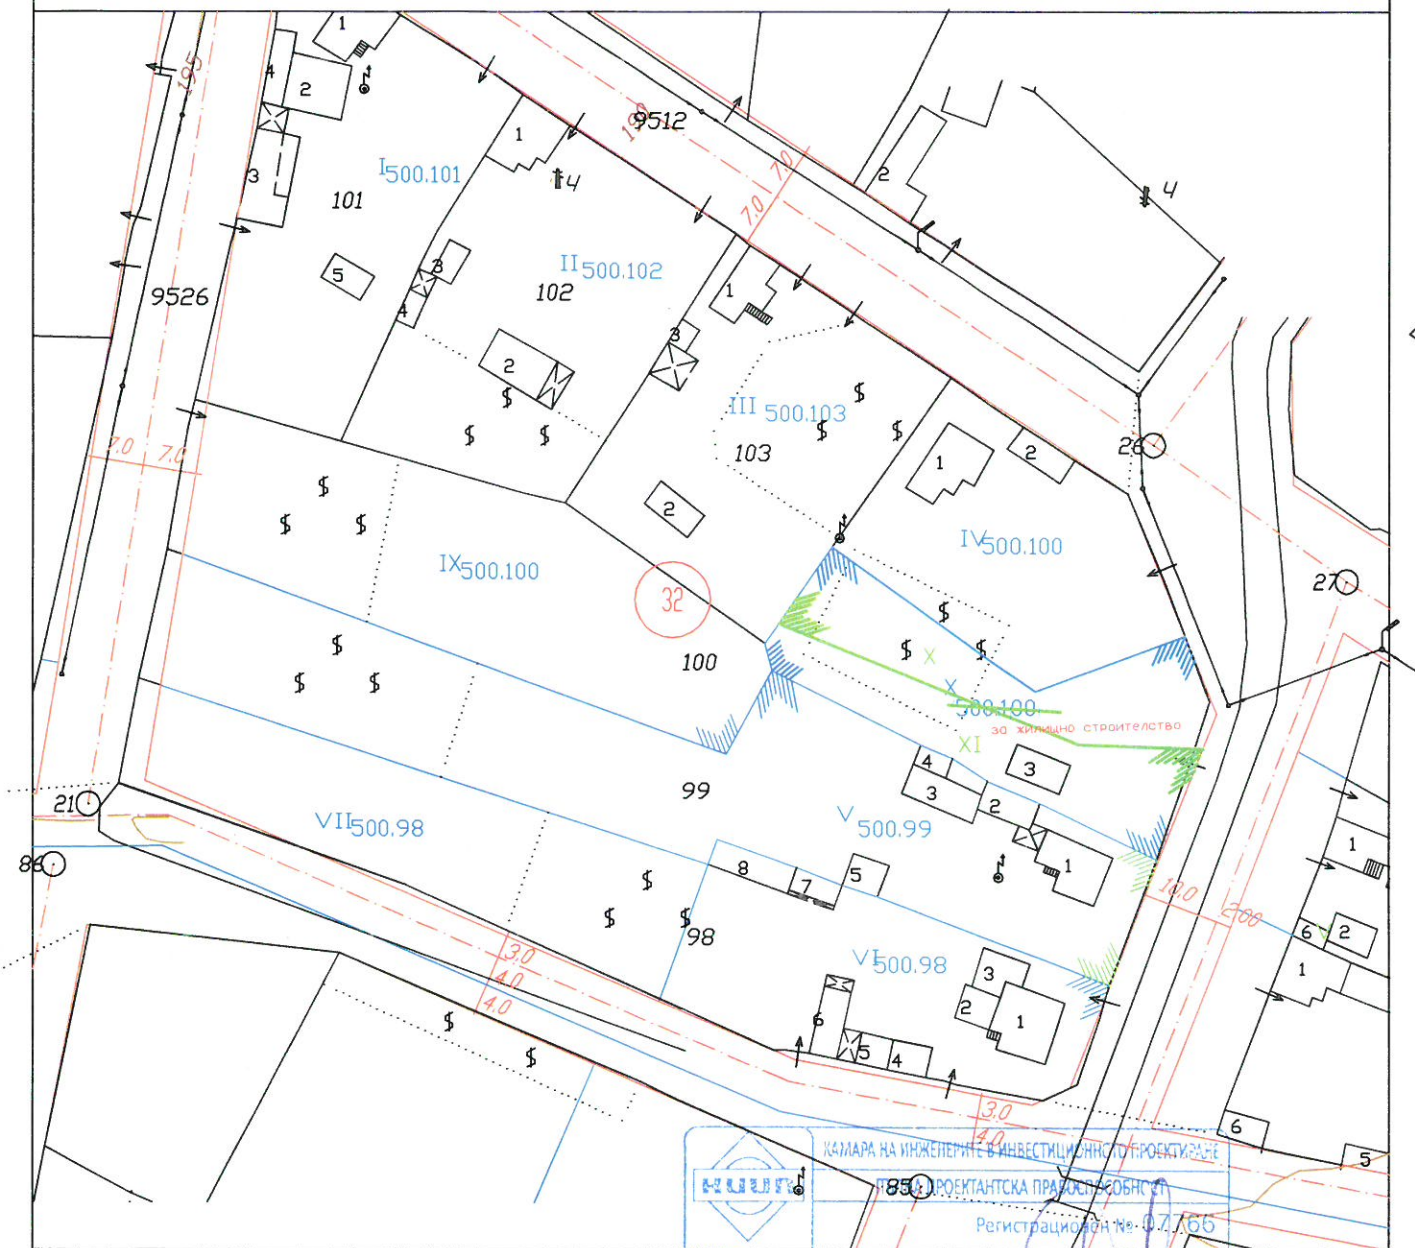

УПИ Х - S = 525 m²

УПИ XI - S = 525 m²

Регулационен и кадастрален план одобрени със заповед №142 /
10.09.1996 г. на ОБЩИНСКИ СЪВЕТ НА ОБЩИНА КРИВОДОЛ,
ОБЛ. ВРАЦА

ИПР ЗА КВ.32, ПИ №75143.500.100

Секция:
гпг

Части на проекта:
за одобрение

ОБЕКТ

СЪДЪРЖАНИЕ

ЧАСТ

ПРОЕКТАНТ

ИНВЕСТИТОРИ

МАЩАБ

Заличен подпис по ЗЗЛД

Изработване на ПУП-ИПР за УПИ Х-100 кв. 32,
с.Уровене, обл. Враца, за разделяне - /УПИ Х -100
и УПИ XI-100, кв.32 /

ПРОЕКТ - ПРЕДЛОЖЕНИЕ ЗА
ИЗМЕНЕНИЕ НА ПЛАН ЗА РЕГУЛАЦИЯ

ГЕОДЕЗИЯ

Заличен подпис по ЗЗЛД