



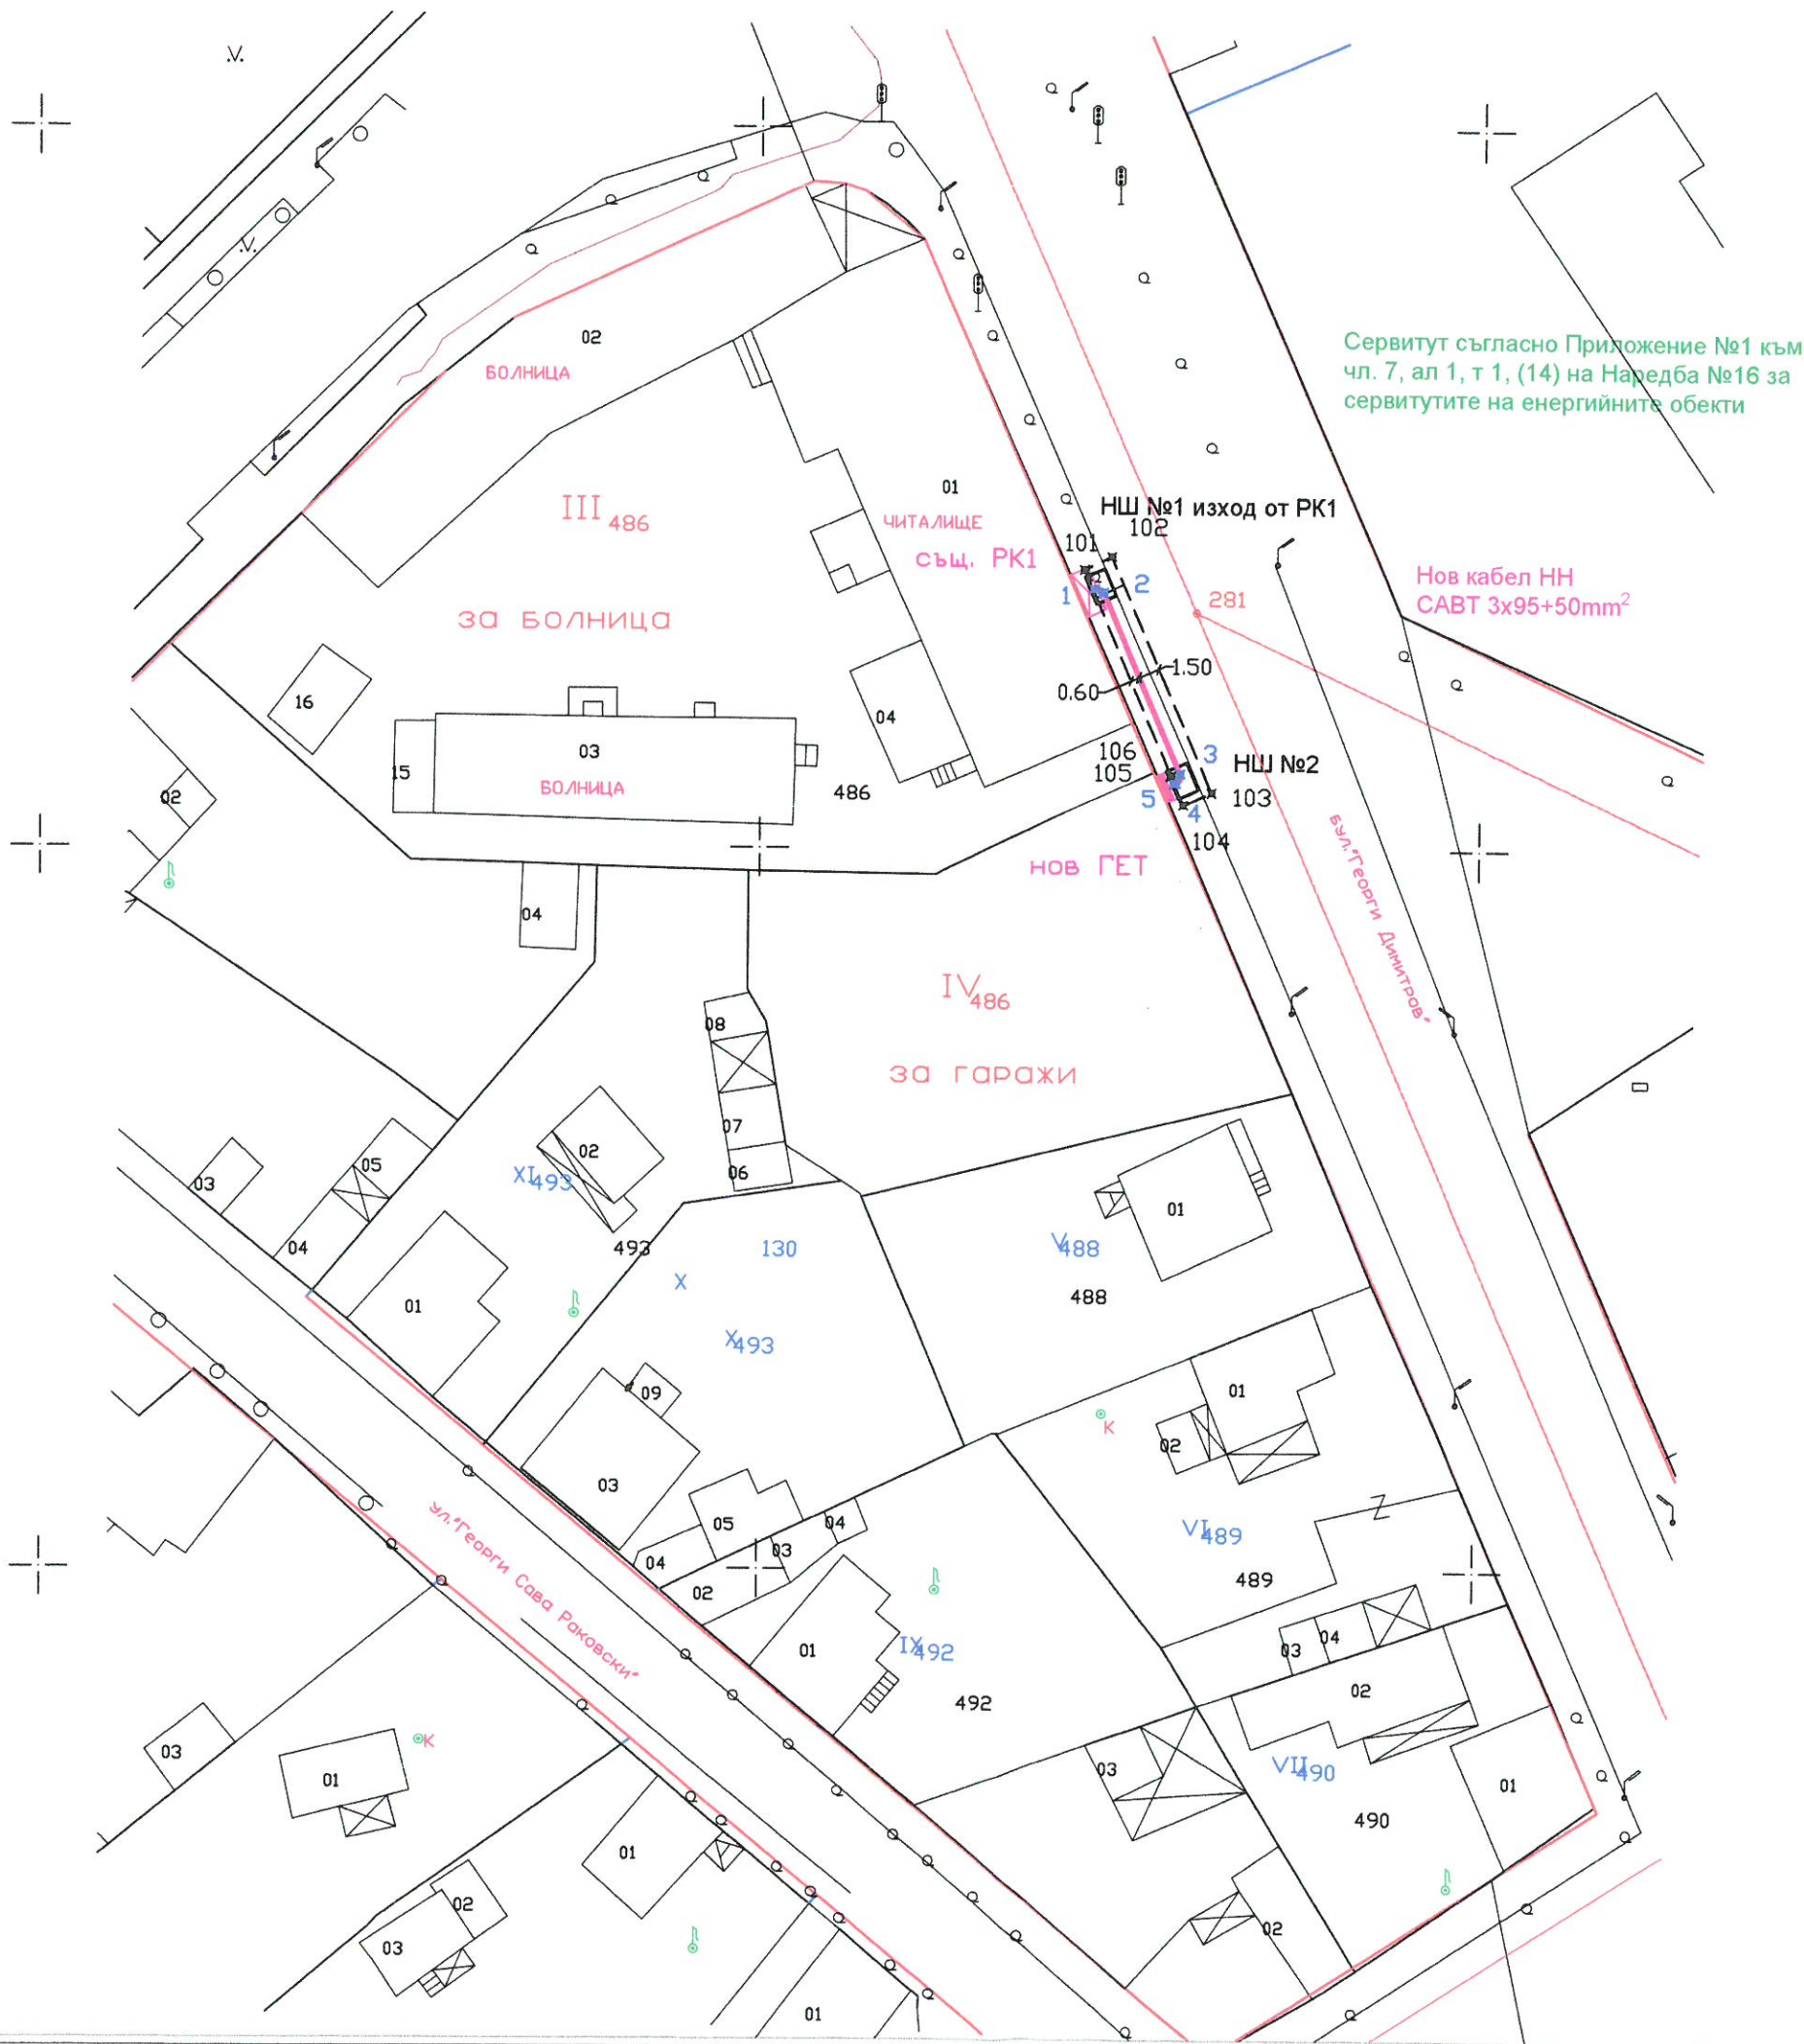

Координатен регистър на подробните точки на трасето на новата кабелна линия

№	X[m]	Y[m]
1	4805968.02	336473.15
2	4805967.76	336473.82
3	4805955.25	336479.17
4	4805954.59	336478.89
5	4805954.54	336478.77

Сервитут съгласно Приложение №1 към чл. 7, ал 1, т 1, (14) на Наредба №16 за сервитутите на енергийните обекти

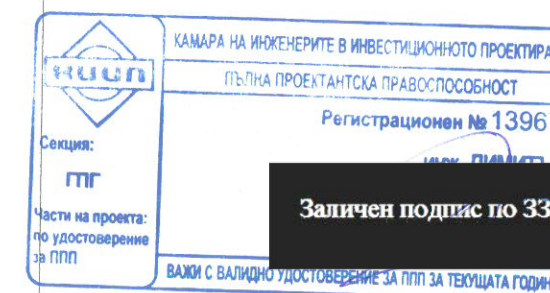

Изпълнител: СМАРТ ПРОЕКТ ЕООД		/подпис и печат/	
Възложител: Електроразпределителни мрежи Запад ЕАД		/подпис и печат/	
Обект: План схема към Външно захранване с КЛ тип САВТ към автомишка на самообслужване, находяща се в гр. Криводол, ул. Георги Димитров, рег. Криводол			
ЧЕРТЕЖ	План схема към кабелна линия ниско напрежение, съвместен с Кадастрално-регулационният план		
Проектант	инж. Д. Желязков	Час	Заличен подпис по ЗЗЛД 26г.
СЪГЛАСУВАЛИ			
ПБ	инж. Бончо Димитров	4.006_IB-33-25-30137	
Пътна		лист	1/1
ПБЗ	инж. Бончо Димитров	мащаб	1:500
Електрическа	инж. Бончо Димитров	фаза	ТП