


ПОДРОБЕН УСТРОЙСТВЕН ПЛАН /ПРЗ/ ЗА У.П.И. X₈₁₃, кв.161 ЕКАТТЕ:39846 по плана на гр.Криводол

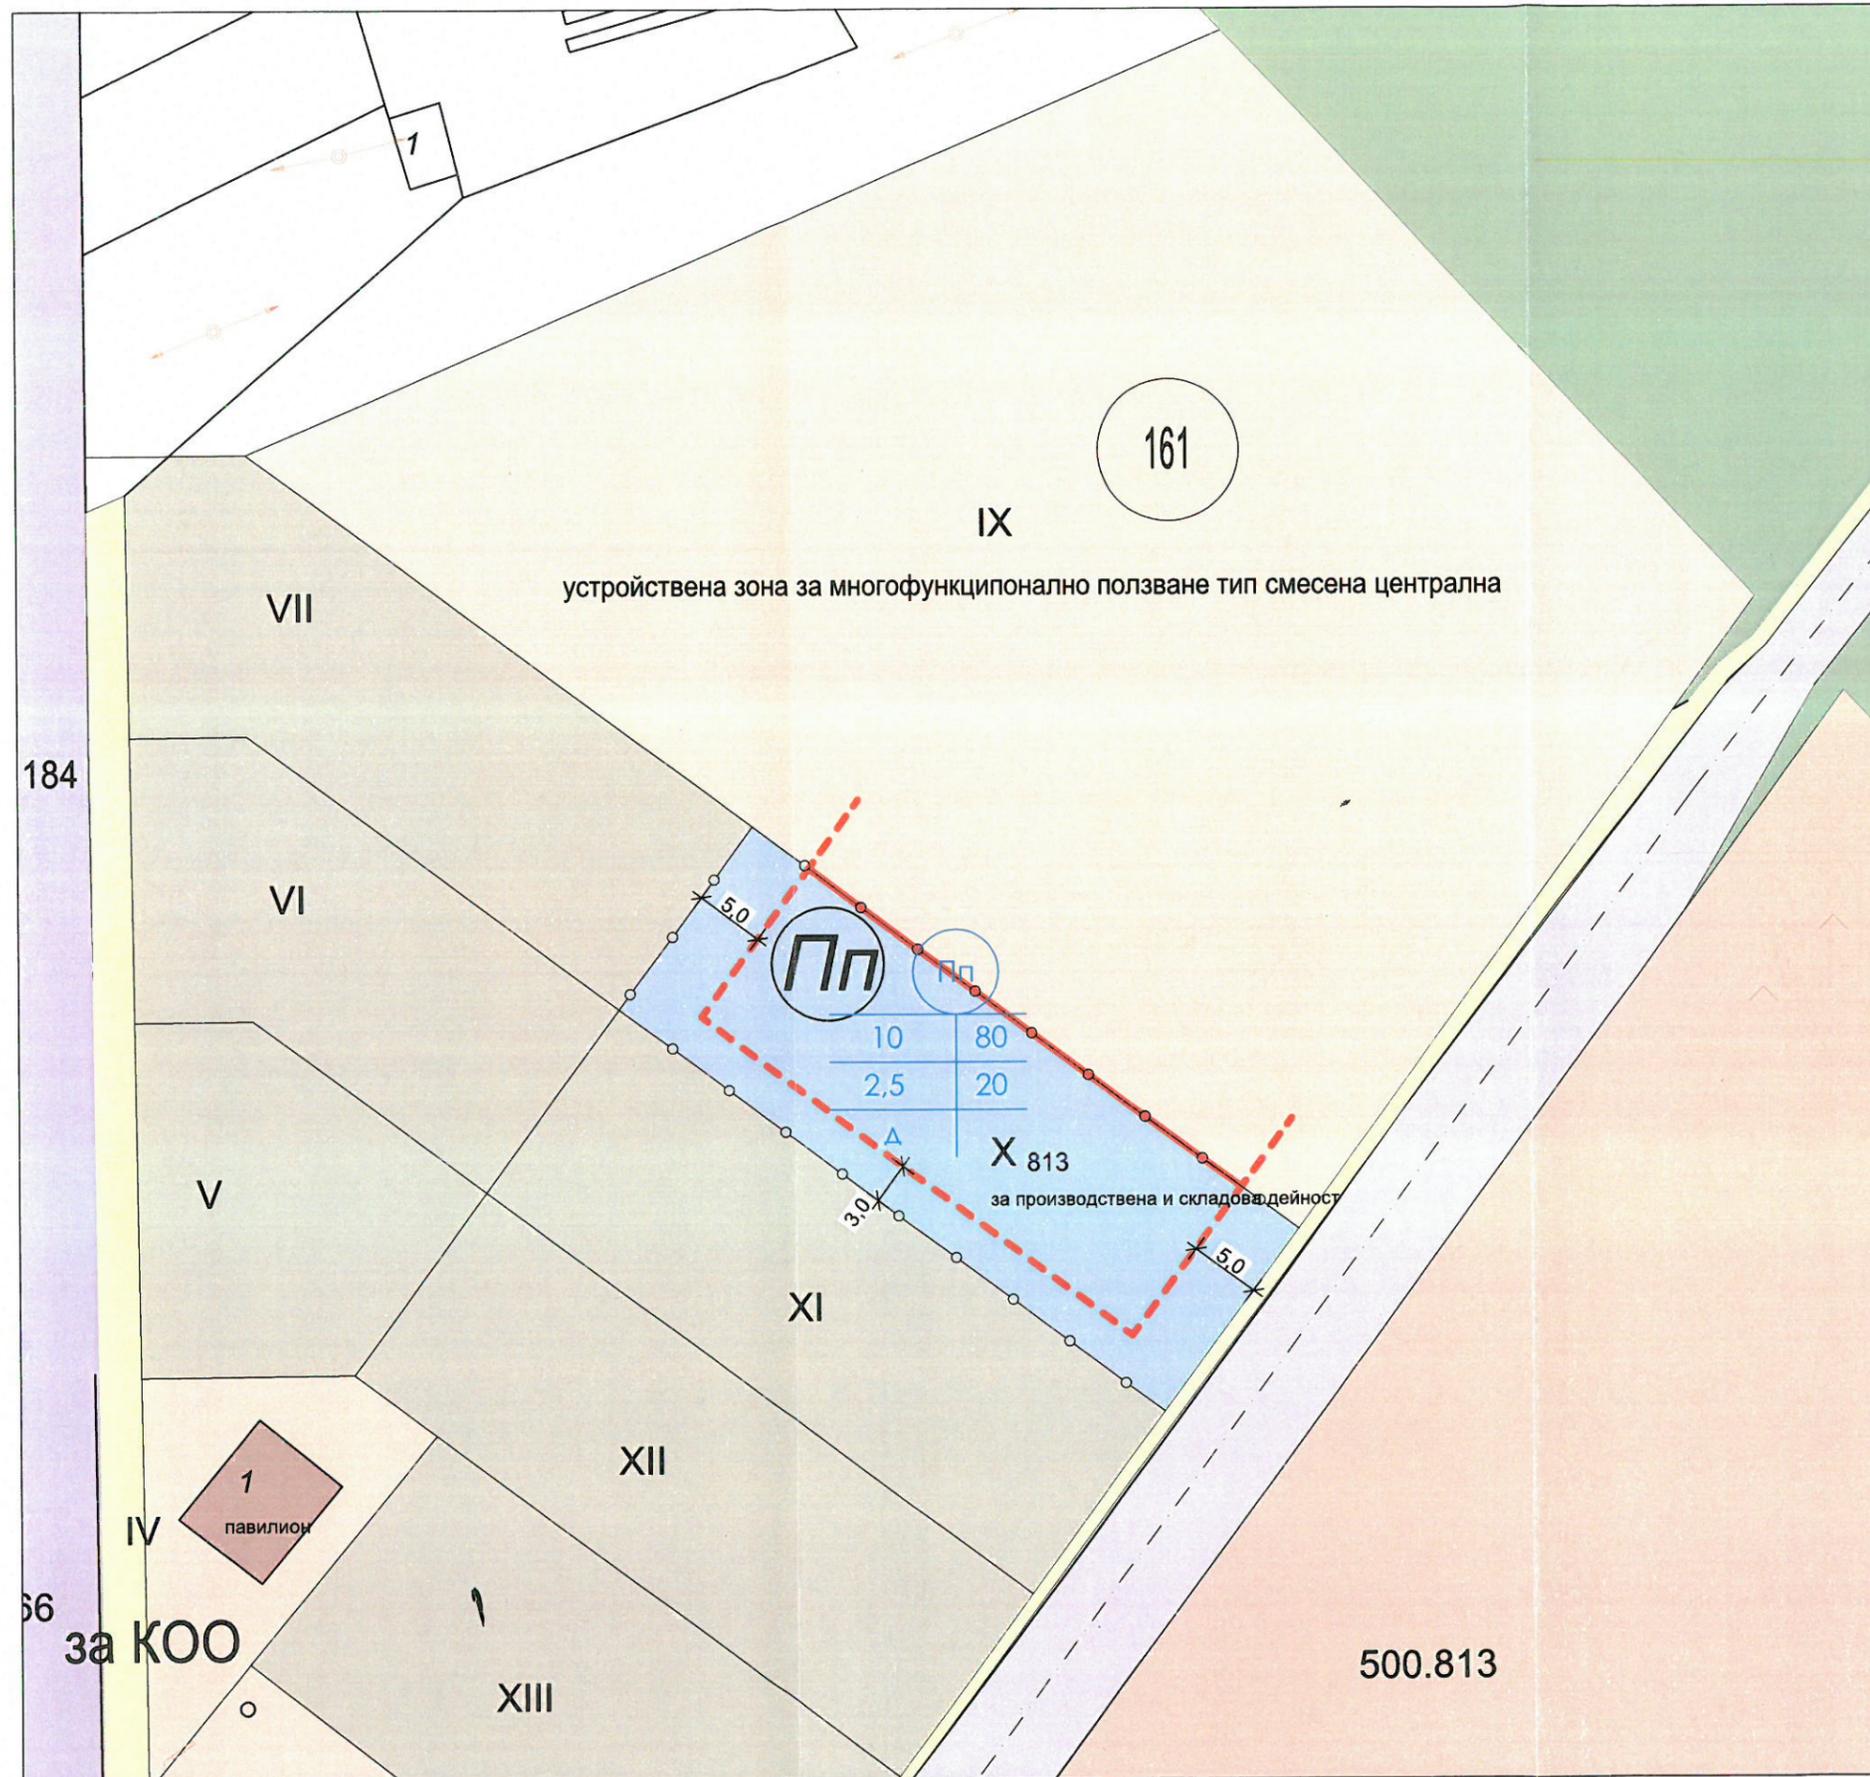

- ЛЕГЕНДА**
- Контур съществуващи сгради
 - Второстепенна улична мрежа и паркинги
 - Тротоари, пешеходни площи и алеи
 - Предимно производствена зона
 - Ограничителна линия на застрояване
 - Задължителна линия на застрояване
 - Граница на промяна на устройство и застрояване

№ У.п.и.	Площ У.п.и.	У.п.и. с установено предназначение	Устр. зона	Етажност	П.З.	К. инт.	Мин. оз. площ	Начин на застр.
X ₈₁₃	768.00 м ²	За производствена и складова дейност	Пп	H≤10	80	2,5	20	Δ


ПЪЛНА ПРОЕКТАНТСКА ОТВЕТСТВЕНОСТ

арх. ВАЛЕР МАРИНОВ

дата.....

Заличен подпис по ЗЗЛД

"АТЛАНТ 28" ООД	
Обект: ПОДРОБЕН УСТРОЙСТВЕН ПЛАН /ПРЗ/ ЗА У.П.И. X ₈₁₃ , кв.161 ЕКАТТЕ:39846 по плана на гр.Криводол	
ПЛАН ЗА ЗАСТРОЯВАНЕ	Лист: 2 / 2
Възложител	"АКВА бау" ООД
Проектант	арх. В. Маринов Заличен подпис по ЗЗЛД
Управител	арх. А. Иванов Заличен подпис по ЗЗЛД

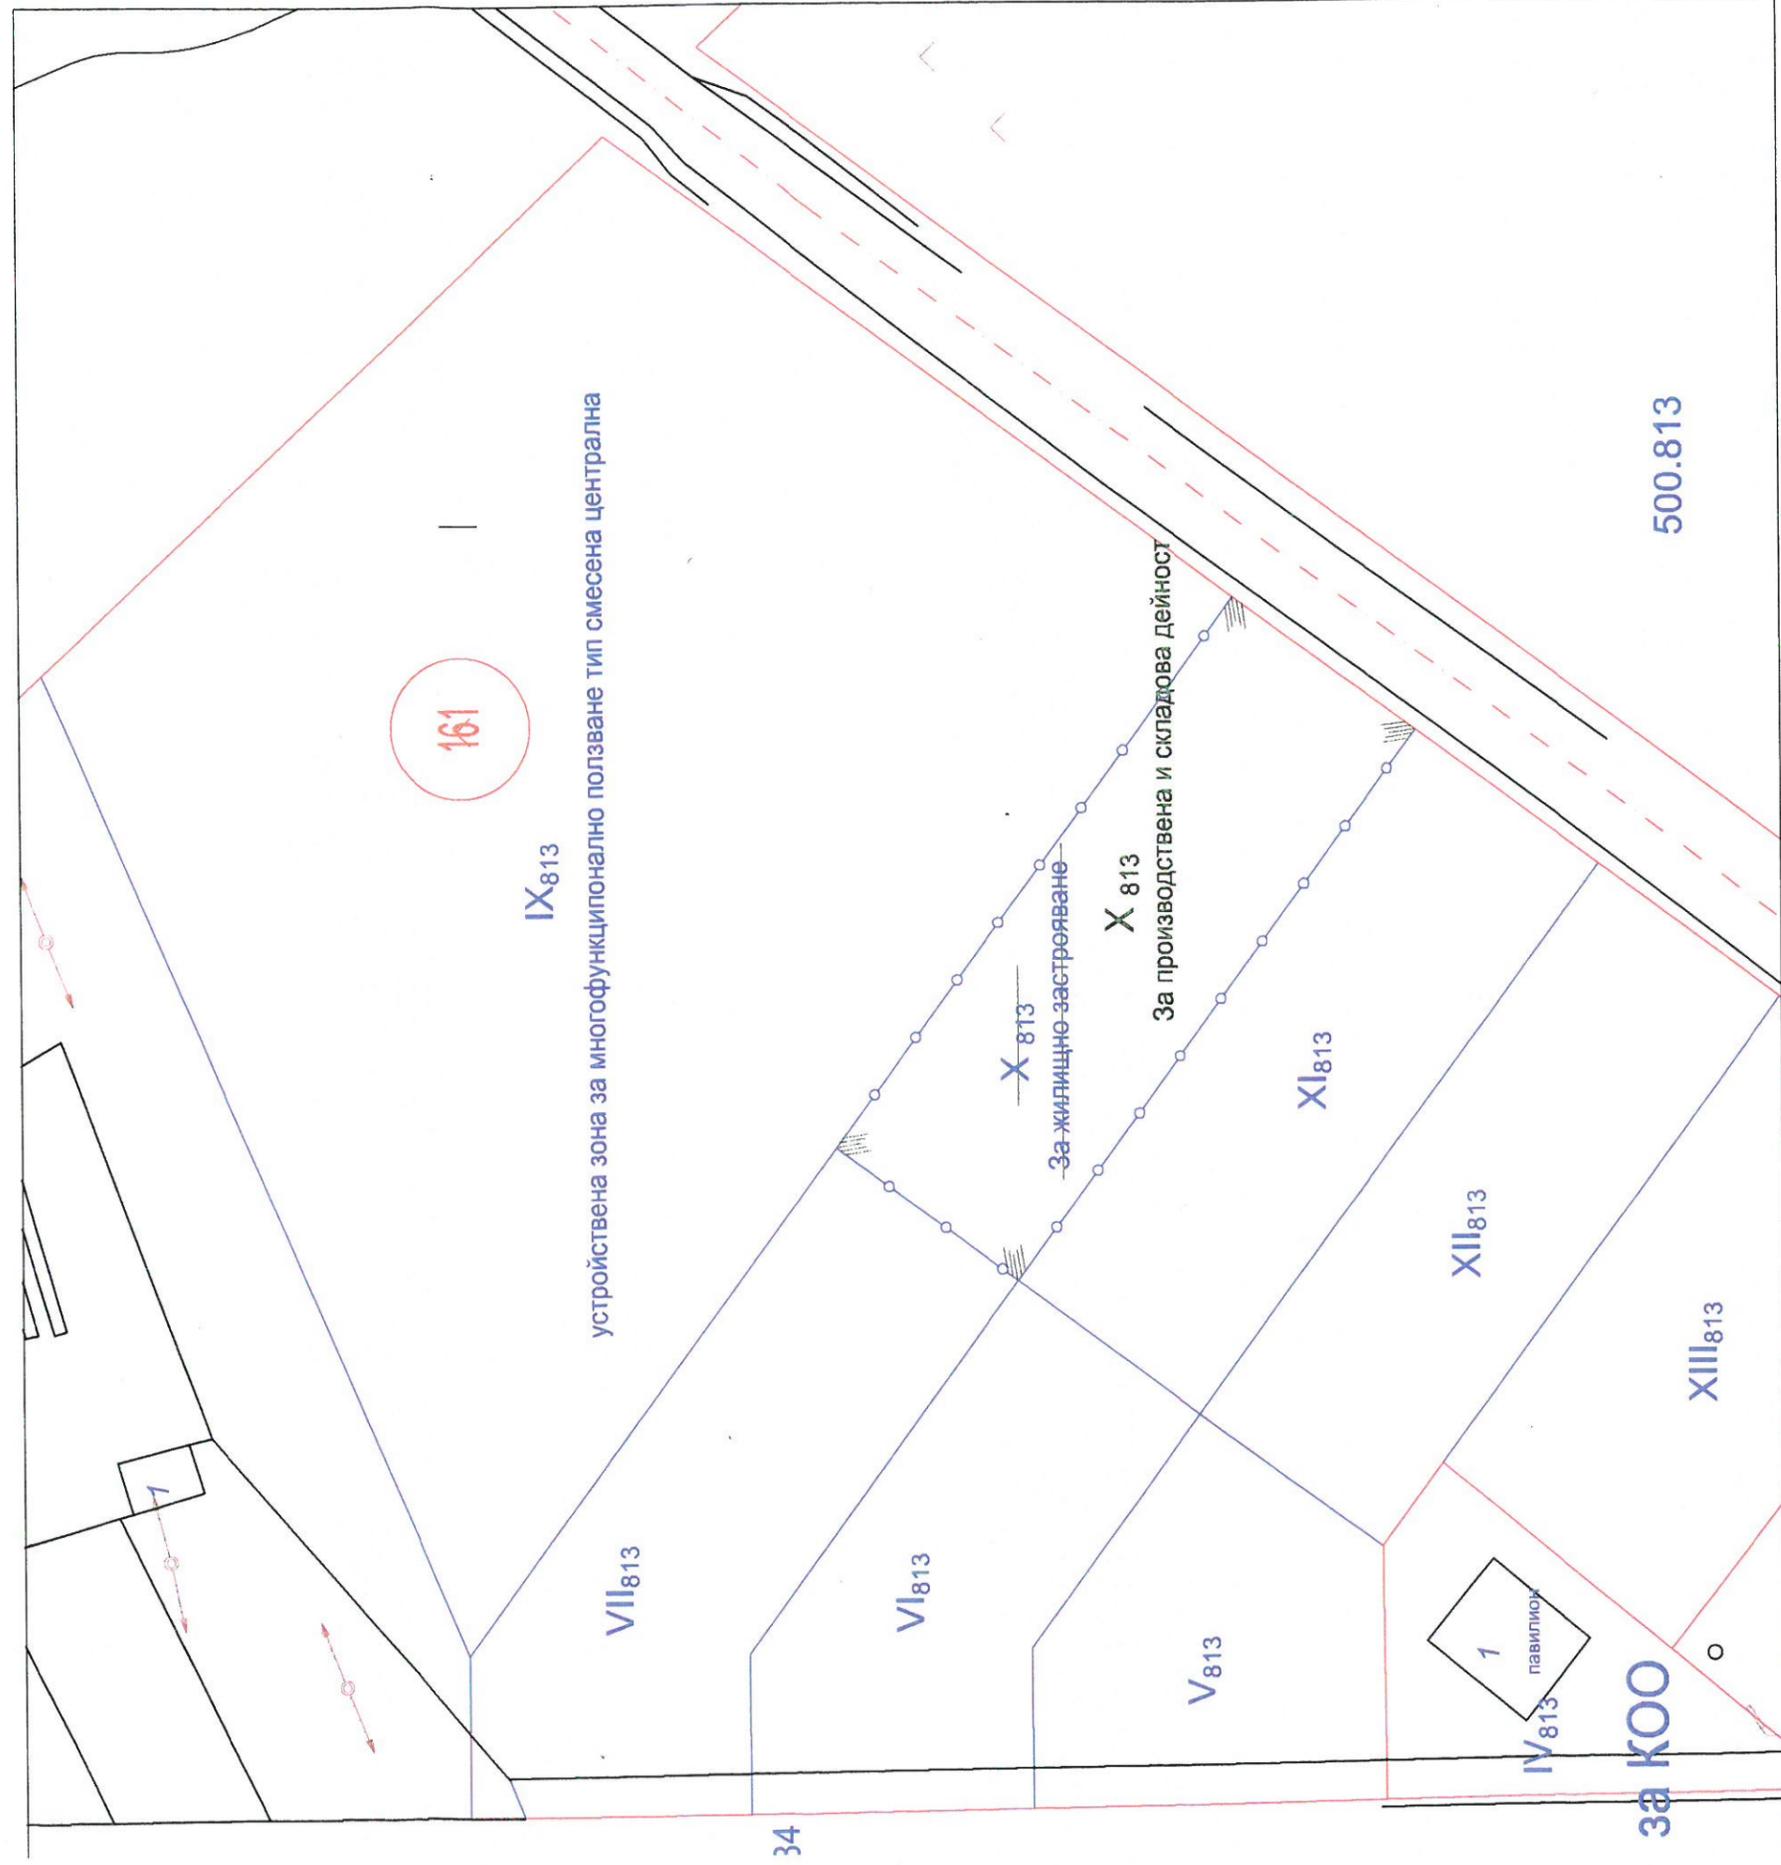

ПЛАН ЗА РЕГУЛАЦИЯ М1:500

Заличен подпис по ЗЗЛД

Заличен подпис по ЗЗЛД

"АТЛАНТ 28" ООД

Обект: ПОДРОБЕН УСТРОЙСТВЕН ПЛАН (ПРЗ/

ЗА У.П.И. X₈₁₃, кв.161 ЕКА
гр.Криводол

по плана н

Лист

Заличен подпис по ЗЗЛД

ПЛАН ЗА РЕГУЛАЦИЯ

Възложител "АКВА бай" ОС

Проектант арх. В. Марин

Управител арх. А. Ивано