
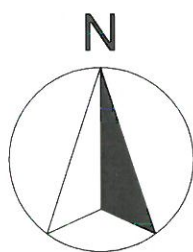


ПОДРОБЕН УСТРОЙСТВЕН ПЛАН М 1:1000 ПЛАН ЗА ЗАСТРОЯВАНЕ

УПИ I, кв.18 по плана на с.Галатин, общ. Криводол,

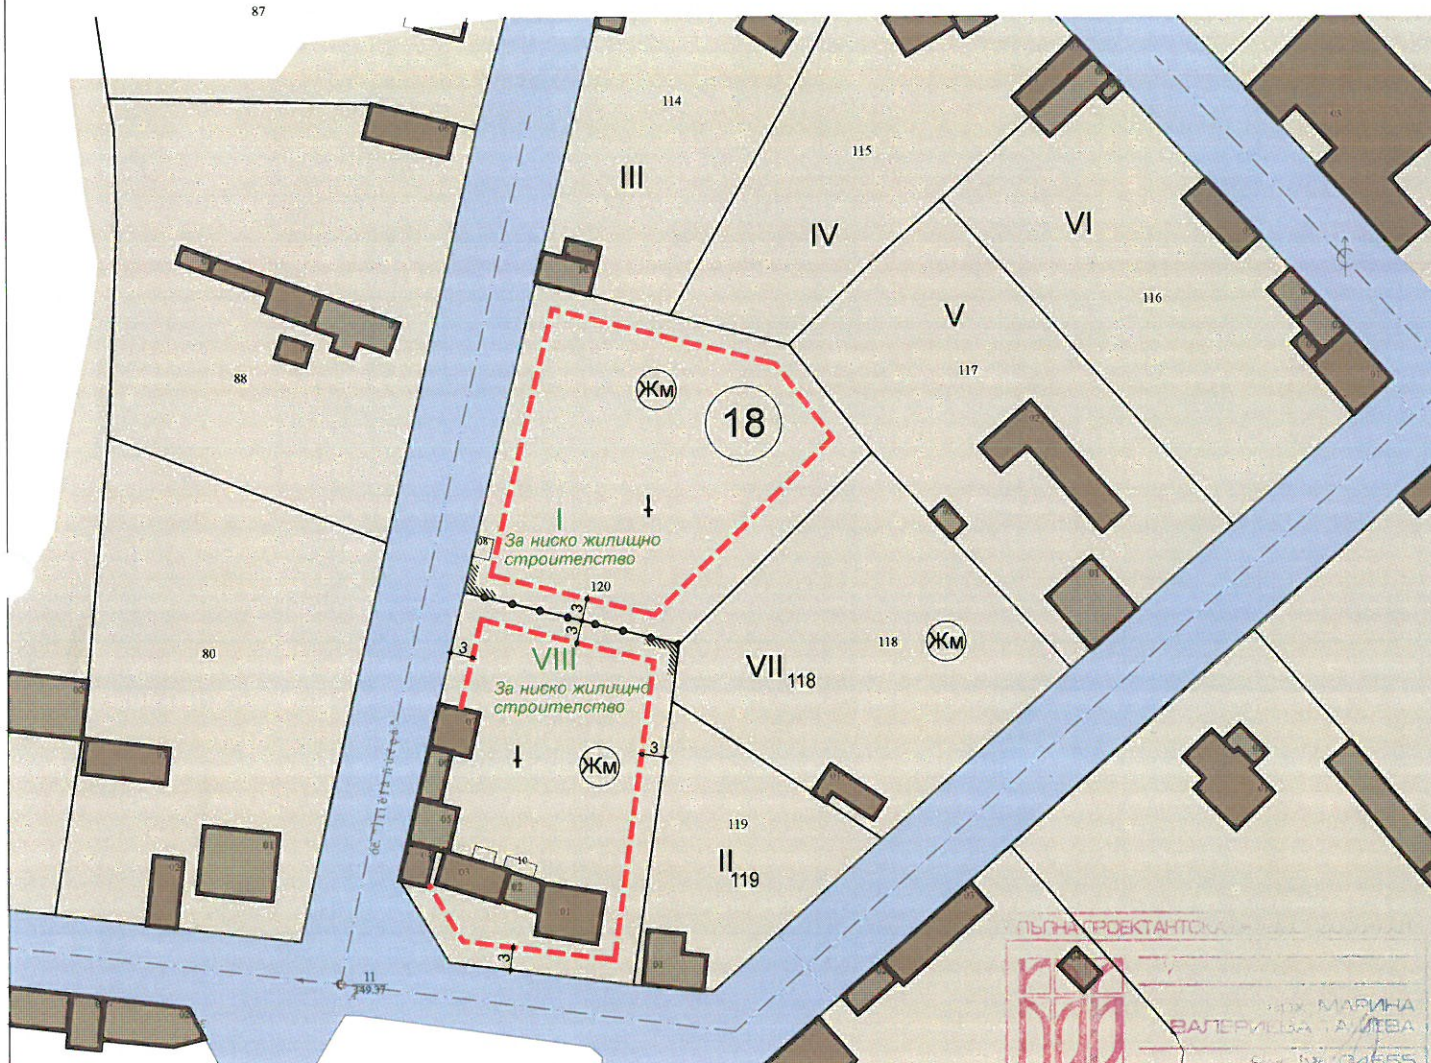

мащаб 1:1000

кв.	УПИ	площ	зона	предна- значение	Кинт	Пл	Оз	Н (е)
225	I	1664м ²	ЖМ	За ниско жилищно	1,2	60%	40%	10м.(3)
225	VIII	1443м ²	ЖМ	За ниско жилищно	1,2	60%	40%	10м.(3)

ОПТИМАЛ ПРОЕКТ ООД:

гр.Враца, моб.0888875446

ОБЕКТ :

УПИ I, кв.18 по плана на с.Галатин, общ. Криводол,

ВЪЗЛОЖИТЕЛ

Заличен подпис по ЗЗЛД

ЧЕРТЕЖ: ПУП

ПЛАН ЗА РЕГУЛАЦИЯ

ПРОЕКТАНТ : арх.М.Ташева

Заличен подпис по ЗЗЛД

Дата: 01.2026

Мащаб: 1:1000

Черт № 1/1

- Запазващи се сгради
- Жилищни сгради /съществуващи/
- Устройств.Коо.зона с преоблад.застрояване с малки височина и плътност
- Улична мрежа

- Ограничителна линия на застрояване
- Задължителна линия на застрояване