


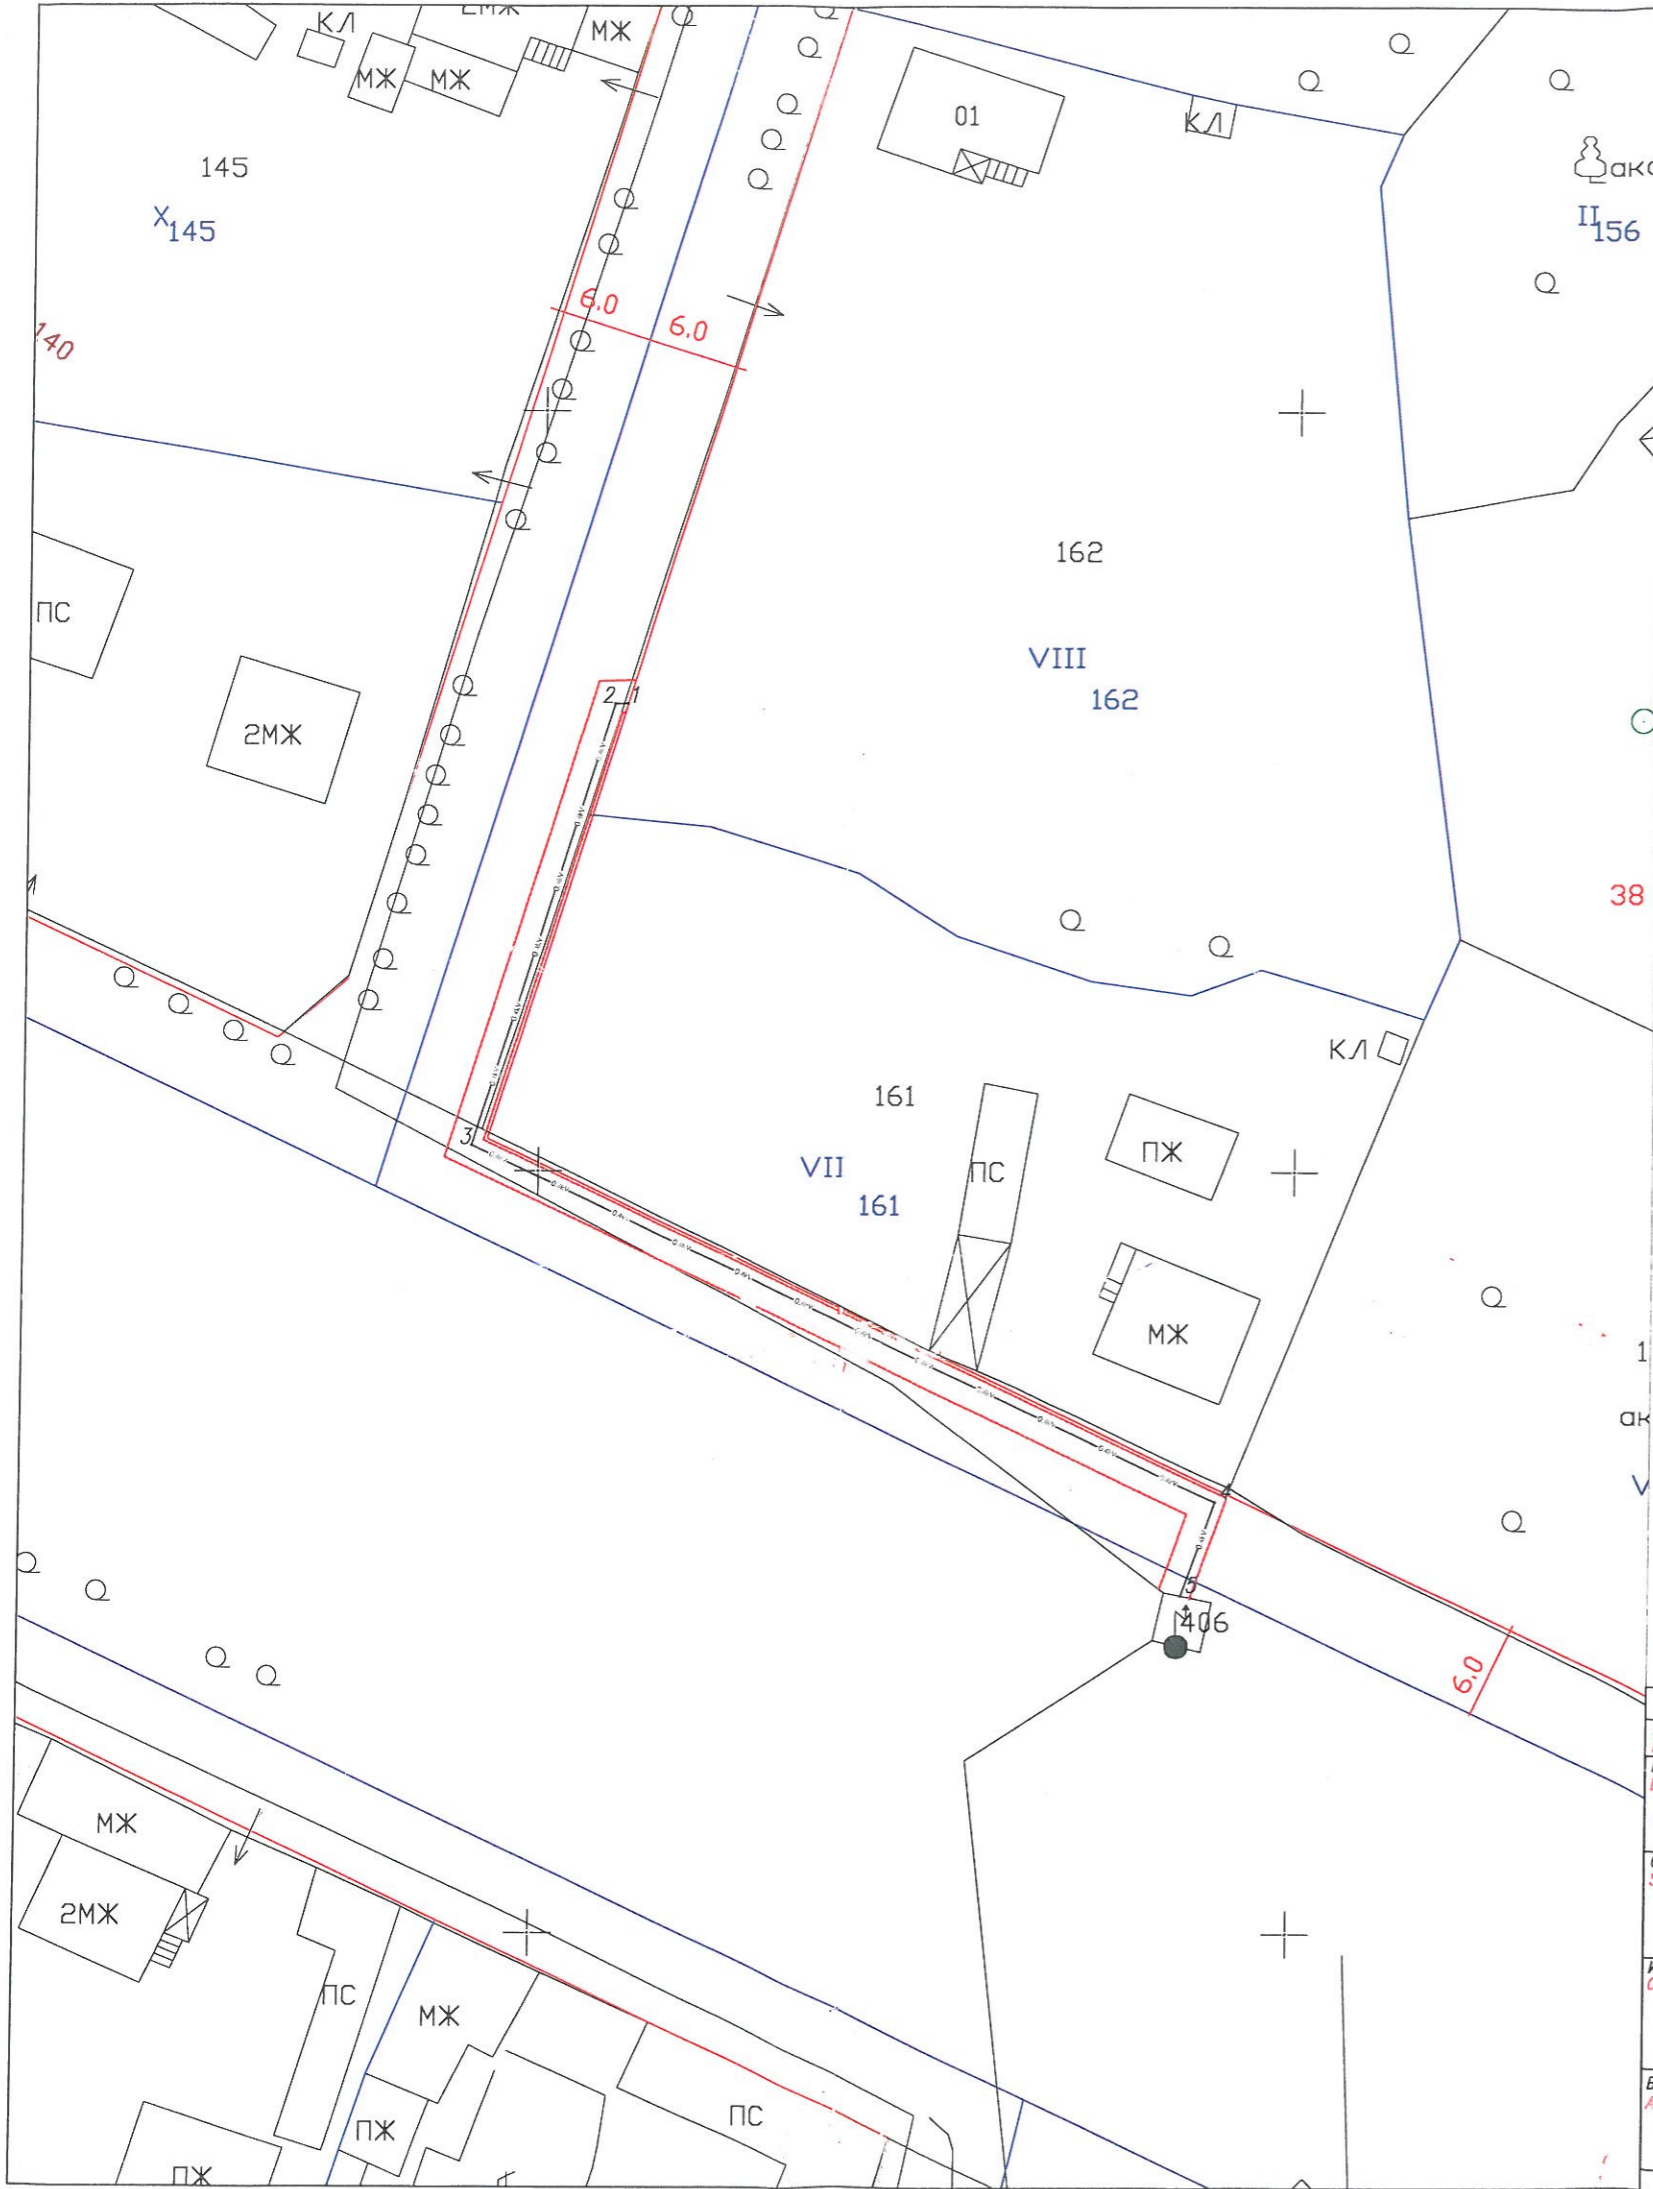

Координатна система 1970 г.



КАМАРА НА ИНЖЕНЕРИТЕ В ИНВЕСТИЦИОННОТО ПРОЕКТИРАНЕ  
 ПЪЛНА ПРОЕКТАНТОРА ПРАВОСПОСОБНОСТ  
 Регистрационен № 35043  
 и.и.г. ВАЛЕНТИН  
 Сечения: ГТГ  
 Част на проекта: и.г. удостоверение за ПП  
 ВАШИ С ВАШИТЕ УДОСТОВЕРЕНИЕ ЗА ПЪЛНА ТЕХНИКА ГОДНОСТ

**Заличен подпис по ЗЗЛД**

Координатна система 1970 г.

| № | X /м/      | Y /м/      |
|---|------------|------------|
| 1 | 4730380.74 | 8529305.56 |
| 2 | 4730380.72 | 8529304.72 |
| 3 | 4730351.68 | 8529295.64 |
| 4 | 4730328.33 | 8529345.00 |
| 5 | 4730322.20 | 8529342.83 |

| Ревизия  | Дата на рев.  | Изготвен от | Проверил  | Одобен от   | Причина за ревизията                  |
|--|---------------|-------------|---|-------------|---------------------------------------|
| Rev.   | Revision Date | Created by  | Checked by  | Approved by | Reason status of revision             |
| Проектант :<br>Designer:<br><b>SOLARIS</b>     |               |             | ОБЕКТ:<br>ОБЪЕКТ:   |             |                                       |
| Супервайзер :<br>Supervisor:                   |               |             | ПОДОБЕКТ:<br>SUBОБЕКТ:  |             |                                       |
| Изпълнителя :<br>Contractor:                   |               |             | Фаза:<br>Phase:   |             |                                       |
| Възложителя :<br>Assigner:<br>„Б КОНСУЛТ“ ЕООД |               |             | Гл.проектант:<br>Main designer:<br>В. Георгиев<br>V. Georgiev |             | Част:<br>Part: Геодезия               |
|  |               |             | Съгласувал:<br>Agreed:<br>Т.Николов<br>T. Nikolov             |             | Мащаб:<br>Scale: 1:500                |
|  |               |             | Управител:<br>Manager:<br>Т.Николов<br>T. Nikolov             |             | Чертеш №:<br>Drawing No: ФЕЦ-Г-ПС-001 |
|  |               |             | Дата:<br>Date: 05/2023  |             | Ревизия:<br>Rev: 00                   |
|  |               |             | Лист:<br>Sheet: 1   |             | Вс. листы:<br>All sheet: 1            |
|  |               |             | Форм:   |             |                                       |

ПЛАН СХЕМА

Всички права запазени. Пълно или частично възпроизвеждане на този чертеж, без разрешение на автора е забранено. All rights reserved. Total or partial reproduction of this drawing without authorization of the proprietor is prohibited.