


GEOIVES LTD

ср. София, ул. Веселин 18, ет. 5, тел: 0895 497907
 ср. Враца, ул. 28 септември 11, офис 4
 ср. Ловч, Кооперативен изглед, офис 5

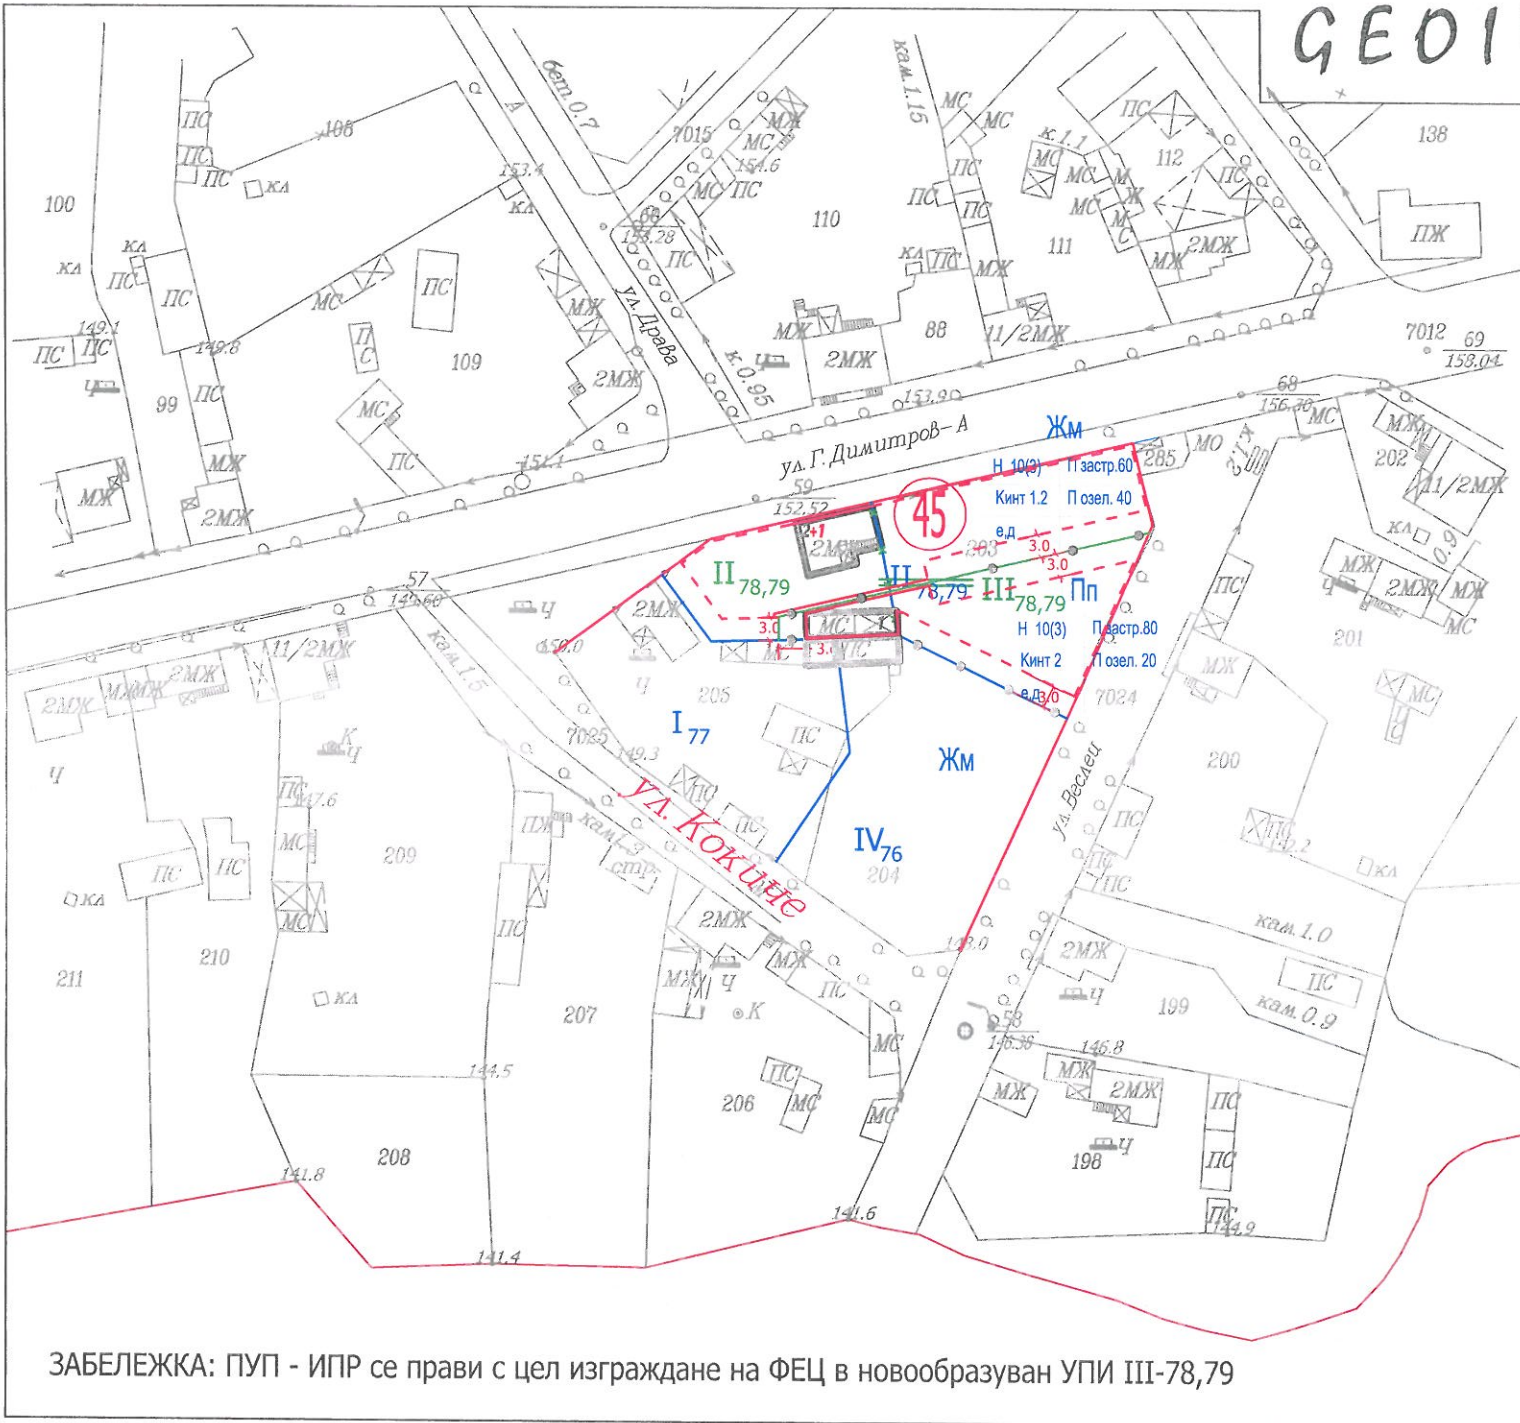

ЗАБЕЛЕЖКА: ПУП - ИПР се прави с цел изграждане на ФЕЦ в новообразуван УПИ III-78,79

фаза	част	мащаб	лист
ТП	АРХ	1:1000	1/1

чертеж

СКИЦА - ПРЕДЛОЖЕНИЕ ЗА ПУП - ИПРЗ

обект

ПУП - ИЗМЕНЕНИЕ НА ПЛАН ЗА РЕГУЛАЦИЯ И ЗАСТРОЯВАНЕ

местонахождение:

делба на УПИ III-78,79, кв. 45 по плана на с. Добруша, община Кривопаланкско

възложител

„ЛИДЕР – ГИ СИ“ СООД

проектант

ПЪЛНА ПРОЕКТАНТСКА ПРАВОСПОСОБНОСТ

арх. инж. Васил П. Палиев

Заличен подпис по ЗЗЛД

дата

управител фирма

Заличен подпис по ЗЗЛД