

GEOIVES LTD

щ. Сърбия, ул. Веселин 18, ет. 5, тел: 0895 497907
 щ. Брест, ул. 28 септември 11, офис 4
 щ. Лом, Кооперативен квартал, офис 5

фаза	част	мащаб	ЛИСТ
ТП	ГРАД-ВО	1:1000	1/2

чертеж

ПУП - ИЗМЕНЕНИЕ НА ПЛАН ЗА РЕГУЛАЦИЯ

обект

ПУП - ИЗМЕНЕНИЕ НА ПЛАН ЗА РЕГУЛАЦИЯ И ЗАСТРОЯВАНЕ

местонахождение

обединяване на УПИ II-8 и УПИ III-79, кв. 45 по плана на с. Добруша, община Криводол

възложител

„ЛИДЕР - ПИ СИ“ ООД

проектант


арх. инж. Веселина Станислова

Заличен подпис по 33ЗД

управител фирма

Веселина Станислова


02.2021 г.

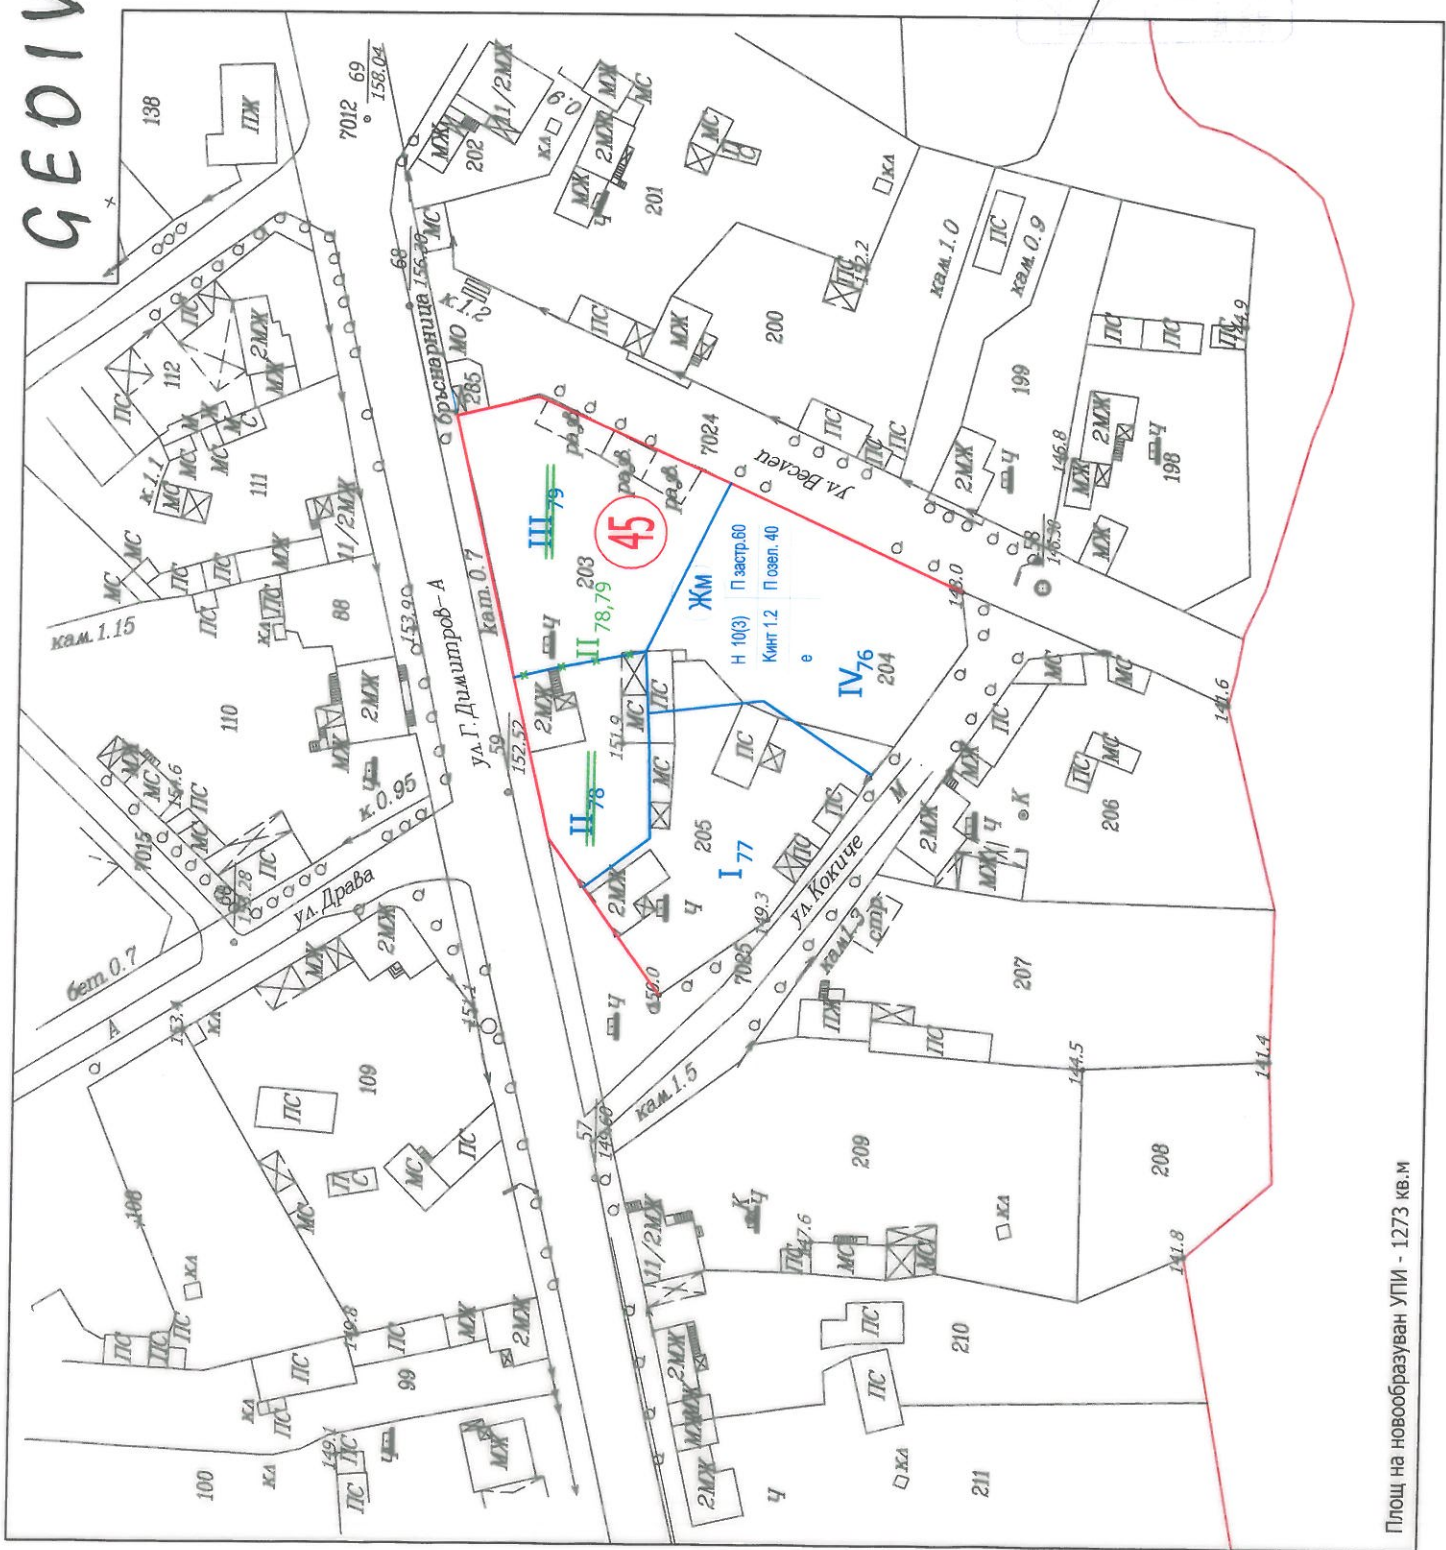

Площ на новообразуван УПИ - 1273 кв.м

GEOIVES LTD

щ. София, ул. Веселин, 18, ет. 5, тел.: 0895 497907
 щ. Вршац, ул. 28 септември 11, офис 4
 щ. Пловдив, Кооперативен квартал, офис 5

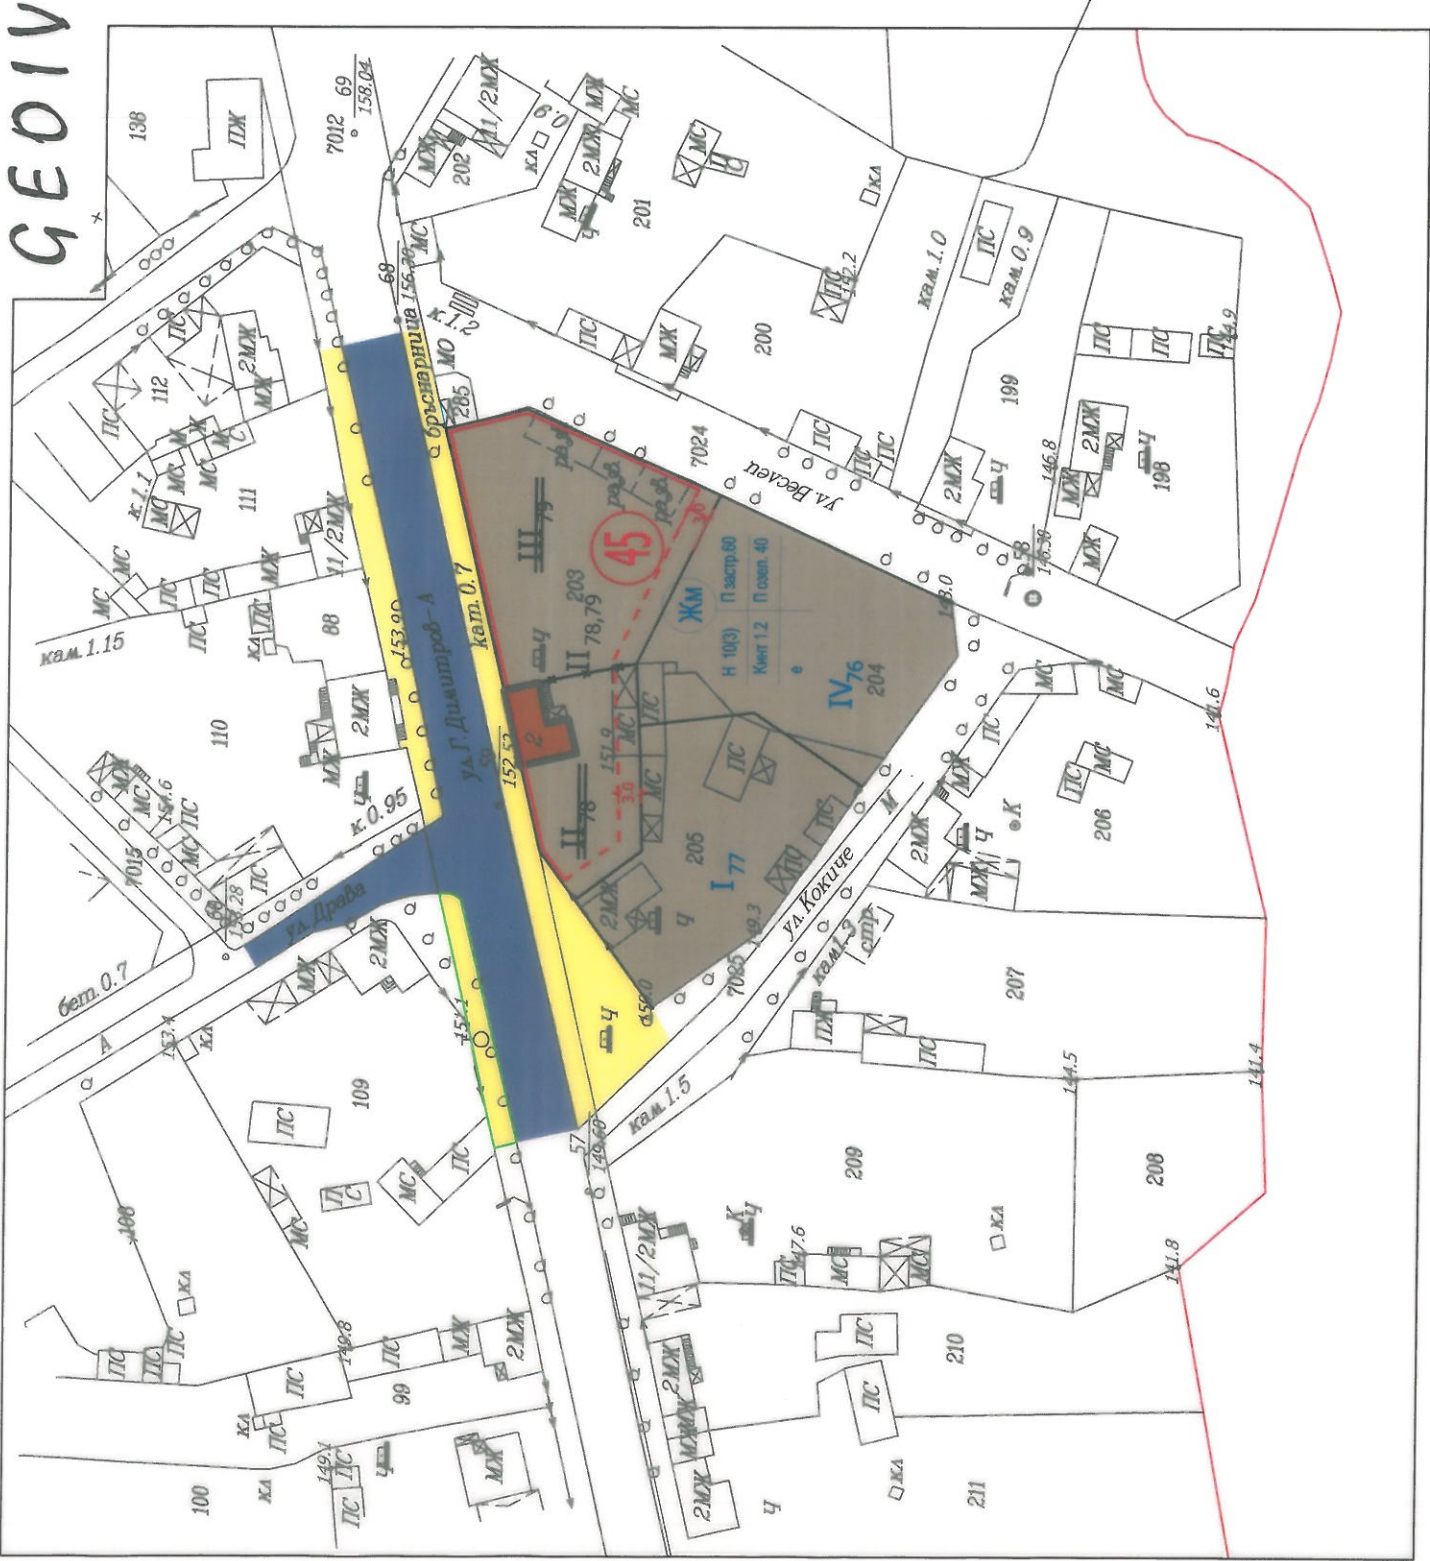

фаза	часть	маштаб	лист
ТП	ГРАД-ВО	1:1000	2/2
чертеж			
ПУП - ИЗМЕНЕНИЕ НА ПЛАН ЗА ЗАСТРОЯВАНЕ			
обект			
ПУП - ИЗМЕНЕНИЕ НА ПЛАН ЗА РЕГУЛАЦИЯ И ЗАСТРОЯВАНЕ			
местонахождение			
обединяване на УПИ II-8 и УПИ III-79, кв. 45 по плана на с. Добруша, община Криводол			
възложител			
„ЛМДЕР – ПИ СИГ“ ООД			
проектант			
арх. инж. Веселина Станиславова			
Заличен подпис по ЗЗЗД			
управител фирма			
Веселина Станиславова			