



I579  
 За фотоволтаична електроцентрала,  
 за производствени и складови дейности

398

№ на квартал	УТИ	Устройствена зона	Височина (етажност)	Градостроителни параметри			Начин на застрояване	Площ
				Плътност	Кинг	Озел.		
398	I579	Пп	<10(<3)	80%	2,5	20%	е	42 190м <sup>2</sup>


Н\* Посочената височина и етажност важи за административните сгради, за останалите производствени и складови сгради и съоръжения височината се определя във връзка със специфични производствени изисквания.

**ПОДРОБЕН УСТРОЙСТВЕН ПЛАН  
 ПЛАН ЗА РЕГУЛАЦИЯ И ЗАСТРОЯВАНЕ**  
 ЗА УТИ I579, КВ. 398, /л.и. 39846.398.579/,  
 МЕСТНОСТ "НОСЕРО", ГР. КРИВОДОЛ"  
 ЧАСТ: ПЛАН ЗА РЕГУЛАЦИЯ

ПРОЕКТАНТ: ДИП. МИЛКО АНАТОЛИЕВ

Заличен подпис по ЗЗЛД

02.2024г.  
 ФАЗА: ОКОНЧАТЕЛЕН ПРОЕКТ М 1:1000

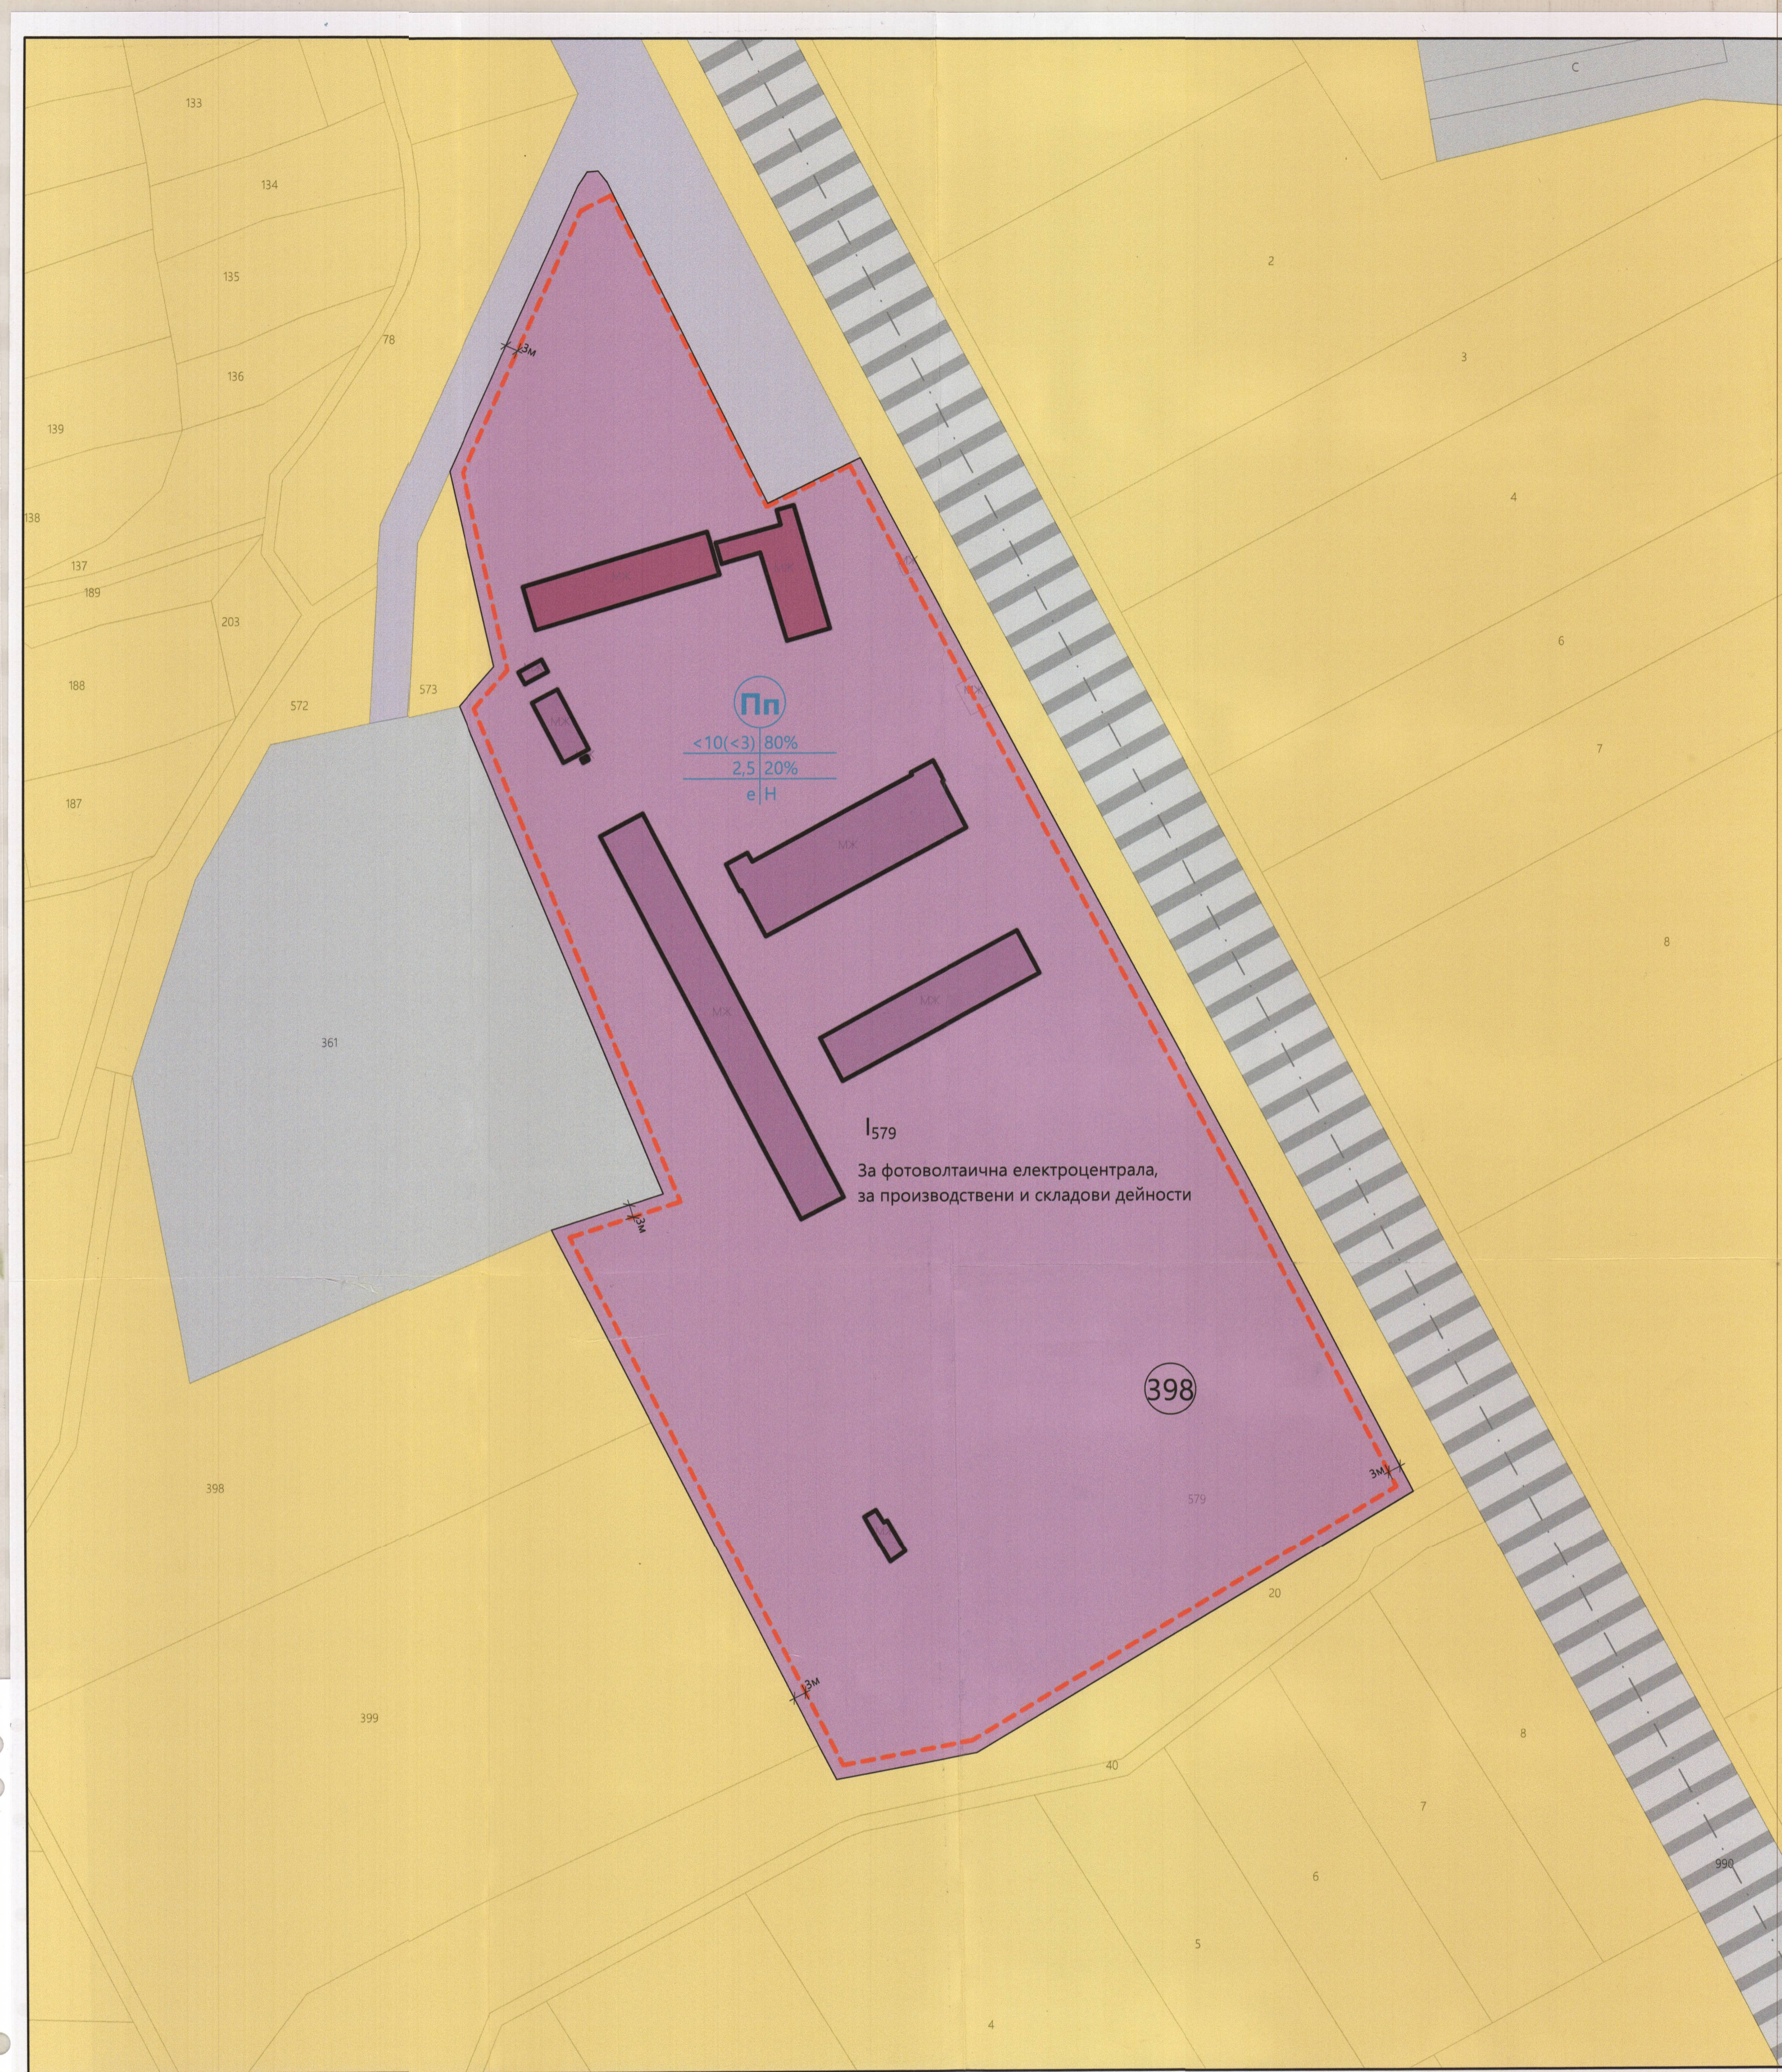

Пп  
 <10(<3) 80%  
 2,5 20%  
 е|Н

I579  
 За фотоволтаична електроцентрала,  
 за производствени и складови дейности

398

ЛЕГЕНДА

	ТРАНСПОРТЕН ДОСТЪП
	Ж.П. ТРАСЕ
	ЗЕМЕДЕЛСКИ ЗЕМИ
	УРБАНИЗИРАНА ТЕРИТОРИЯ
	УСТРОЙСТВЕНА ЗОНА "Пп"
	ОГРАНИЧИТЕЛНА ЛИНИЯ НА ОСНОВНОТО ЗАСТРОЯВАНЕ
	ЗАПАЗВАЩИ СЕ АДМИНИСТРАТИВНИ, ДЕЛОВИ СГРАДИ
	ЗАПАЗВАЩИ СЕ ПРОМИШЛЕНИ И СКЛАДОВИ СГРАДИ

№ на квартал	УТИ	Устройствена зона	Височина (етажност)	Градостроителни параметри			Начин на застрояване	Площ
				Плътност	Кинг	Озел.		
398	I579	Пп	<10(<3)	80%	2,5	20%	е	42 190м <sup>2</sup>

Н\* Посочената височина и етажност важи за административните сгради, за останалите производствени и складови сгради и съоръжения височината се определя във връзка със специфични производствени изисквания.

**ПОДРОБЕН УСТРОЙСТВЕН ПЛАН  
 ПЛАН ЗА РЕГУЛАЦИЯ И ЗАСТРОЯВАНЕ**  
 ЗА УТИ I579, КВ. 398, /л.и. 39846.398.579/,  
 МЕСТНОСТ "НОСЕРО", ГР. КРИВОДОЛ"  
 ЧАСТ: ПЛАН ЗА РЕГУЛАЦИЯ

ПРОЕКТАНТ: ДИП. МИЛКО АНАТОЛИЕВ

Заличен подпис по ЗЗЛД

02.2024г.  
 ФАЗА: ОКОНЧАТЕЛЕН ПРОЕКТ М 1:1000