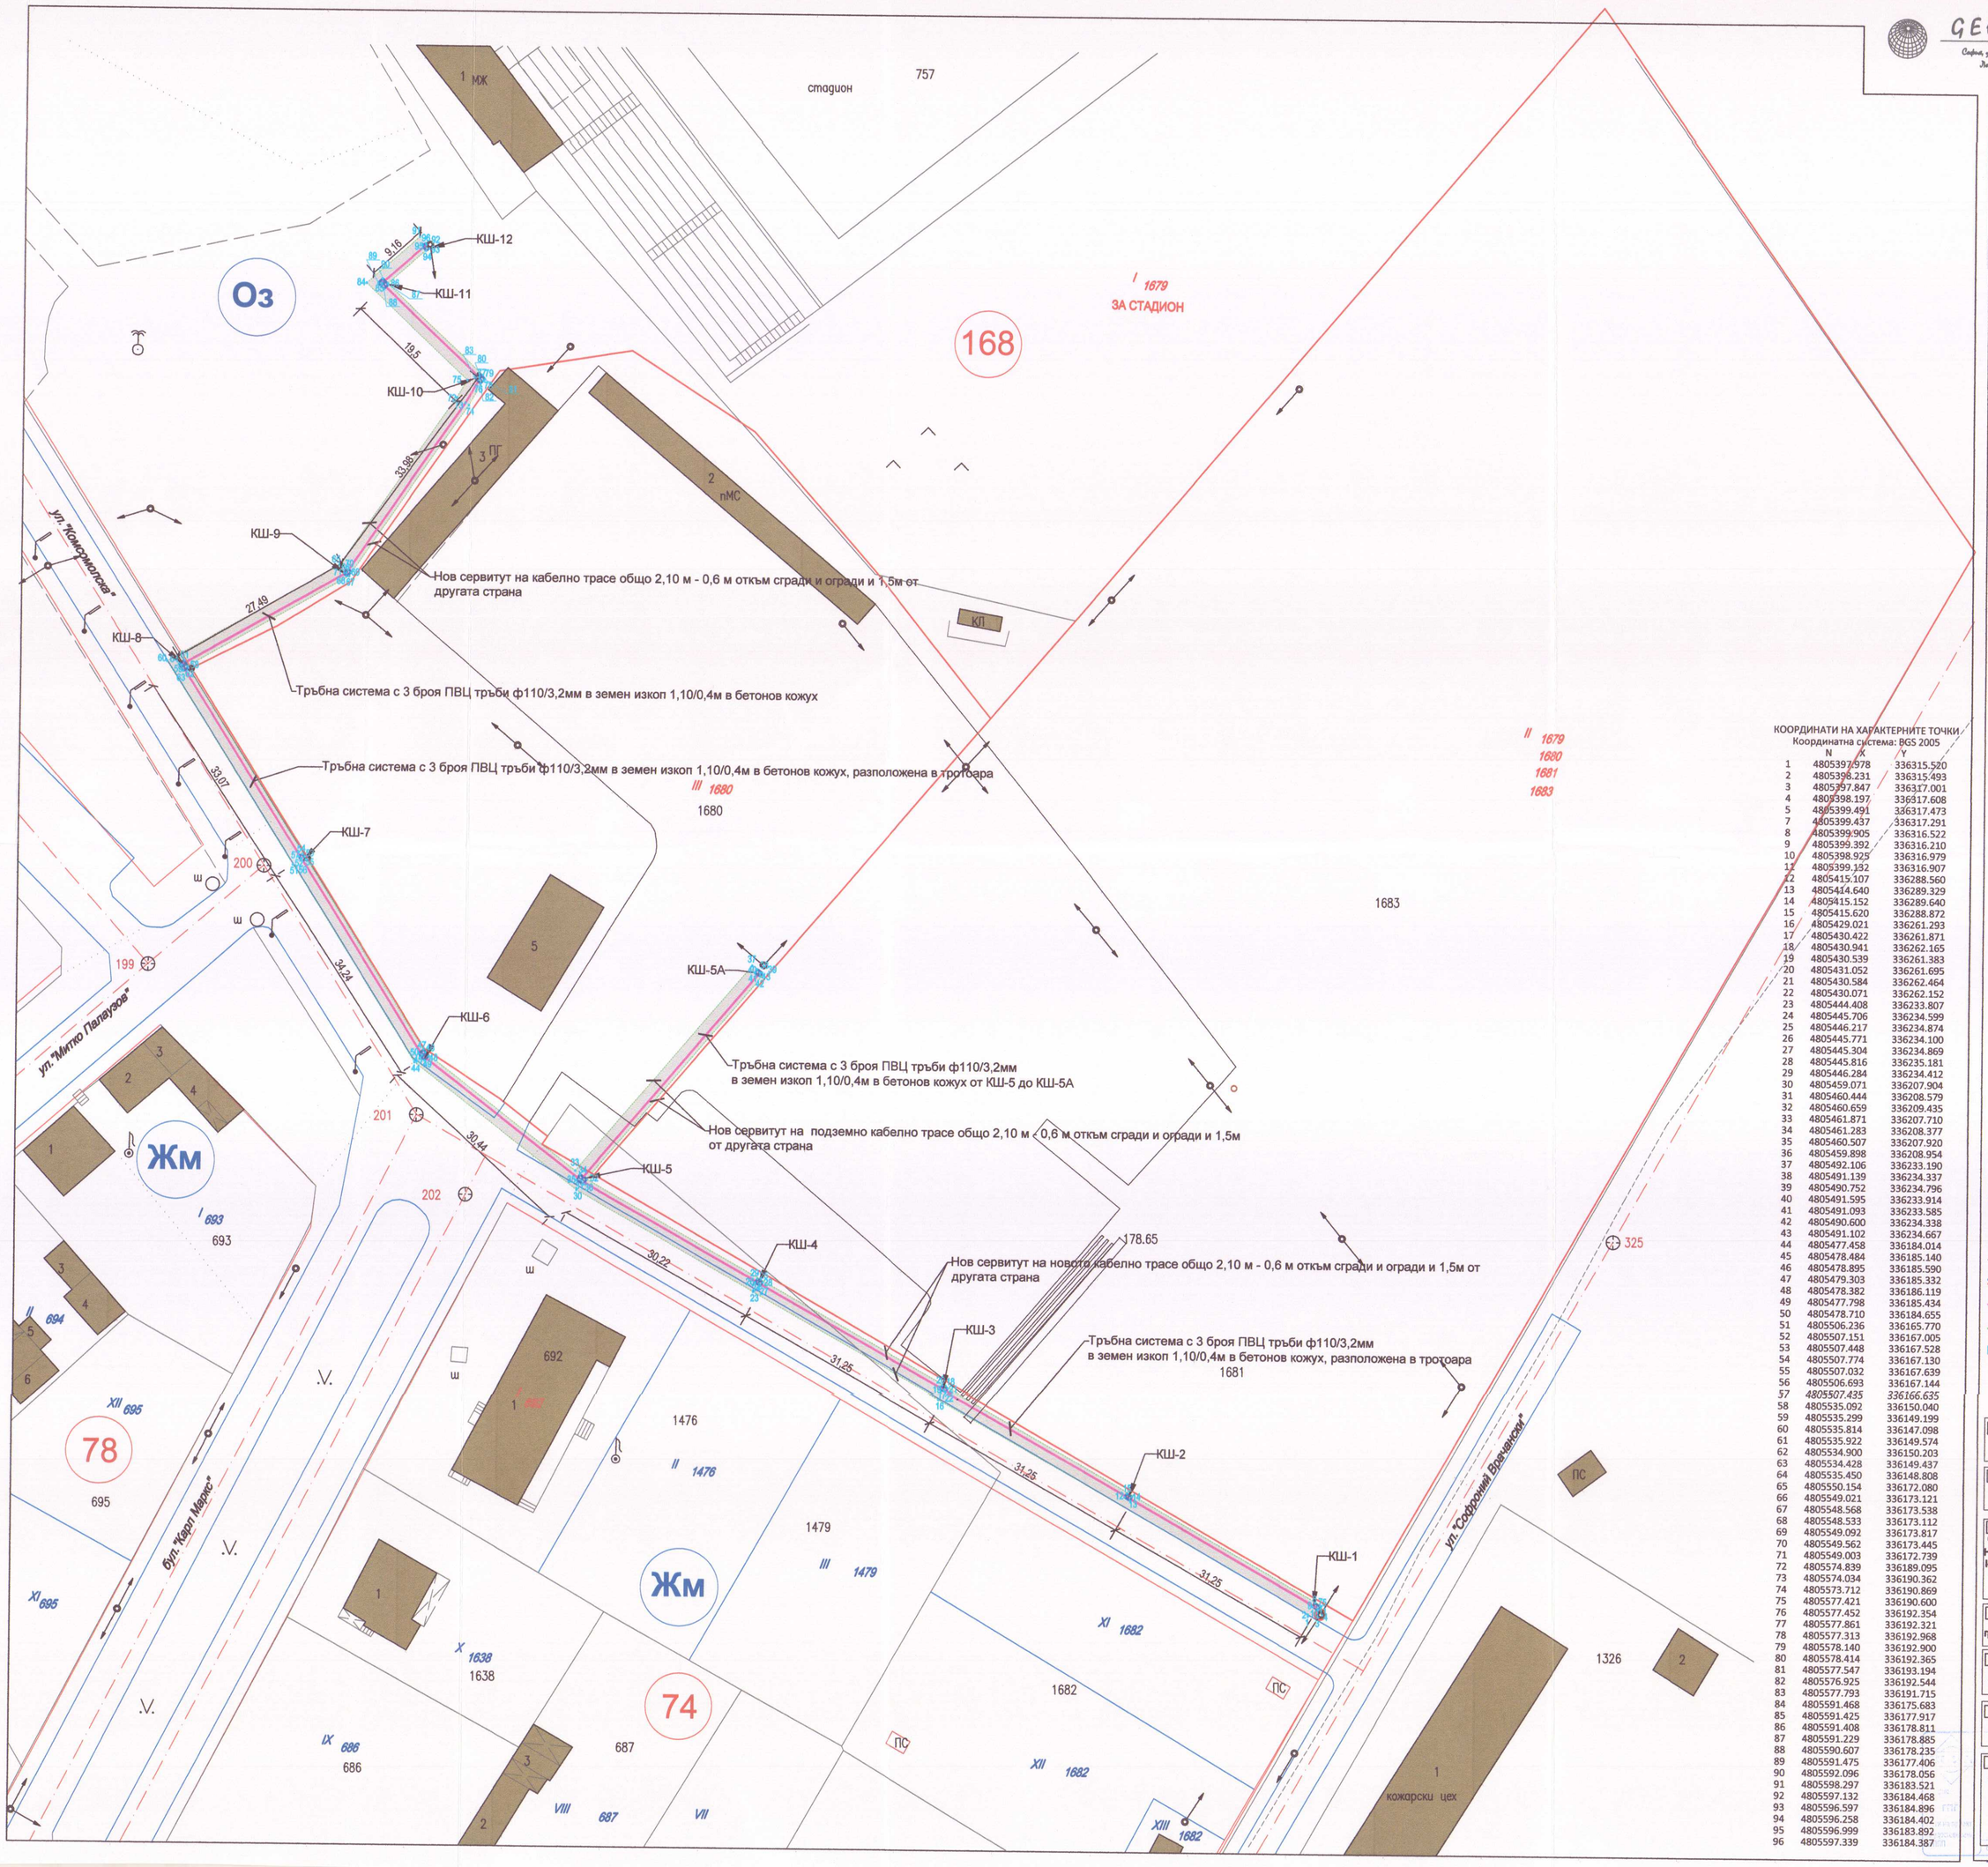

КООРДИНАТИ НА ХАРАКТЕРНИТЕ ТОЧКИ
Координатна система: BGS 2005

	N	X	Y
1	4805397.978		336315.520
2	4805398.231		336315.493
3	4805397.847		336317.001
4	4805398.197		336317.608
5	4805399.491		336317.473
7	4805399.437		336317.291
8	4805399.905		336316.522
9	4805399.392		336316.210
10	4805398.925		336316.979
11	4805399.132		336316.907
12	4805415.107		336288.560
13	4805414.640		336289.329
14	4805415.152		336289.640
15	4805415.620		336288.872
16	4805429.021		336261.293
17	4805430.422		336261.871
18	4805430.941		336262.165
19	4805430.539		336261.383
20	4805431.052		336261.695
21	4805430.584		336262.464
22	4805430.071		336262.152
23	4805444.408		336233.807
24	4805445.706		336234.599
25	4805446.217		336234.874
26	4805445.771		336234.100
27	4805445.304		336234.869
28	4805445.816		336235.181
29	4805446.284		336234.412
30	4805459.071		336207.904
31	4805460.444		336208.579
32	4805460.659		336209.435
33	4805461.871		336207.710
34	4805461.283		336208.377
35	4805460.507		336207.920
36	4805459.898		336208.954
37	4805492.106		336233.190
38	4805491.139		336234.337
39	4805490.752		336234.796
40	4805491.595		336233.914
41	4805491.093		336233.585
42	4805490.600		336234.338
43	4805491.102		336234.667
44	4805477.458		336184.014
45	4805478.484		336185.140
46	4805478.895		336185.590
47	4805479.303		336185.332
48	4805478.382		336186.119
49	4805477.798		336185.434
50	4805478.710		336184.655
51	4805506.236		336165.770
52	4805507.151		336167.005
53	4805507.448		336167.528
54	4805507.774		336167.130
55	4805507.032		336167.639
56	4805506.693		336167.144
57	4805507.435		336166.635
58	4805535.092		336150.040
59	4805535.299		336149.199
60	4805535.814		336147.098
61	4805535.922		336149.574
62	4805534.900		336150.203
63	4805534.428		336149.437
64	4805535.450		336148.808
65	4805550.154		336172.080
66	4805549.021		336173.121
67	4805548.568		336173.538
68	4805548.533		336173.112
69	4805549.092		336173.817
70	4805549.562		336173.445
71	4805549.003		336172.739
72	4805574.839		336189.095
73	4805574.034		336190.362
74	4805573.712		336190.869
75	4805577.421		336190.600
76	4805577.452		336192.354
77	4805577.861		336192.321
78	4805577.313		336192.968
79	4805578.140		336192.900
80	4805578.414		336192.365
81	4805577.547		336193.194
82	4805576.925		336192.544
83	4805577.793		336191.715
84	4805591.468		336175.683
85	4805591.425		336177.917
86	4805591.408		336178.811
87	4805591.229		336178.885
88	4805590.607		336178.235
89	4805591.475		336177.406
90	4805592.096		336178.056
91	4805598.297		336183.521
92	4805597.132		336184.468
93	4805596.597		336184.896
94	4805596.258		336184.402
95	4805596.999		336183.892
96	4805597.339		336184.387

ЛЕГЕНДА:

- Кабелни шахти единични 90x60x110 см с логото на "ЕРМ ЗАПАД" ЕАД за площадковите кабелни линии НН за ел.захранване на разпределителни касети и електромерни табла
- Кабелни шахти двойни 90x120x110 см с логото на "ЕРМ ЗАПАД" ЕАД за площадковите кабелни линии НН за ел.захранване на разпределителни касети и електромерни табла
- Съществуващо улично осветление в общинските имоти

кадастрални граници
регулационни граници
проектно трасе
граници на сервитут
площ, заградена от сервитут 742.16 кв.м
дължина на трасето 302 м

фаза	част	мащаб	лист
ТП	ГЕОД	1:500	1/1

чертеж
СПЕЦИАЛИЗИРАНА ПЛАН - СХЕМА

обект
ЧАСТИЧНО ИЗМЕСТВАНЕ НА МРЕЖА НН преминаващо през УПИ III-1680; УПИ I-1679, кв.168, по плана на гр.Криводол, Община Криводол, у. "Комсомолска" и бул. "Карл Маркс"

местонахождение
гр. Криводол, община Криводол, област Враца

възложител
"ЕРМ ЗАПАД" ЕАД

Инвеститор по чл.73 от ЗУТ:
"Нели Фешън" ЕООД

проектант ГЕОД
арх. инж. В. Станиславова

Заличен подпис по ЗЗЛД

07.2024 г.