


ПУП -ПЛАН СХЕМА ЗА ТРАСЕ НА КАБЕЛНА ЛИНИЯ
 от ГРТ фец в у.п.и.V - 1150, кв. 29 до електромерно табло,
 което ще бъде монтирано до фасадата на съществуващ ТП №13

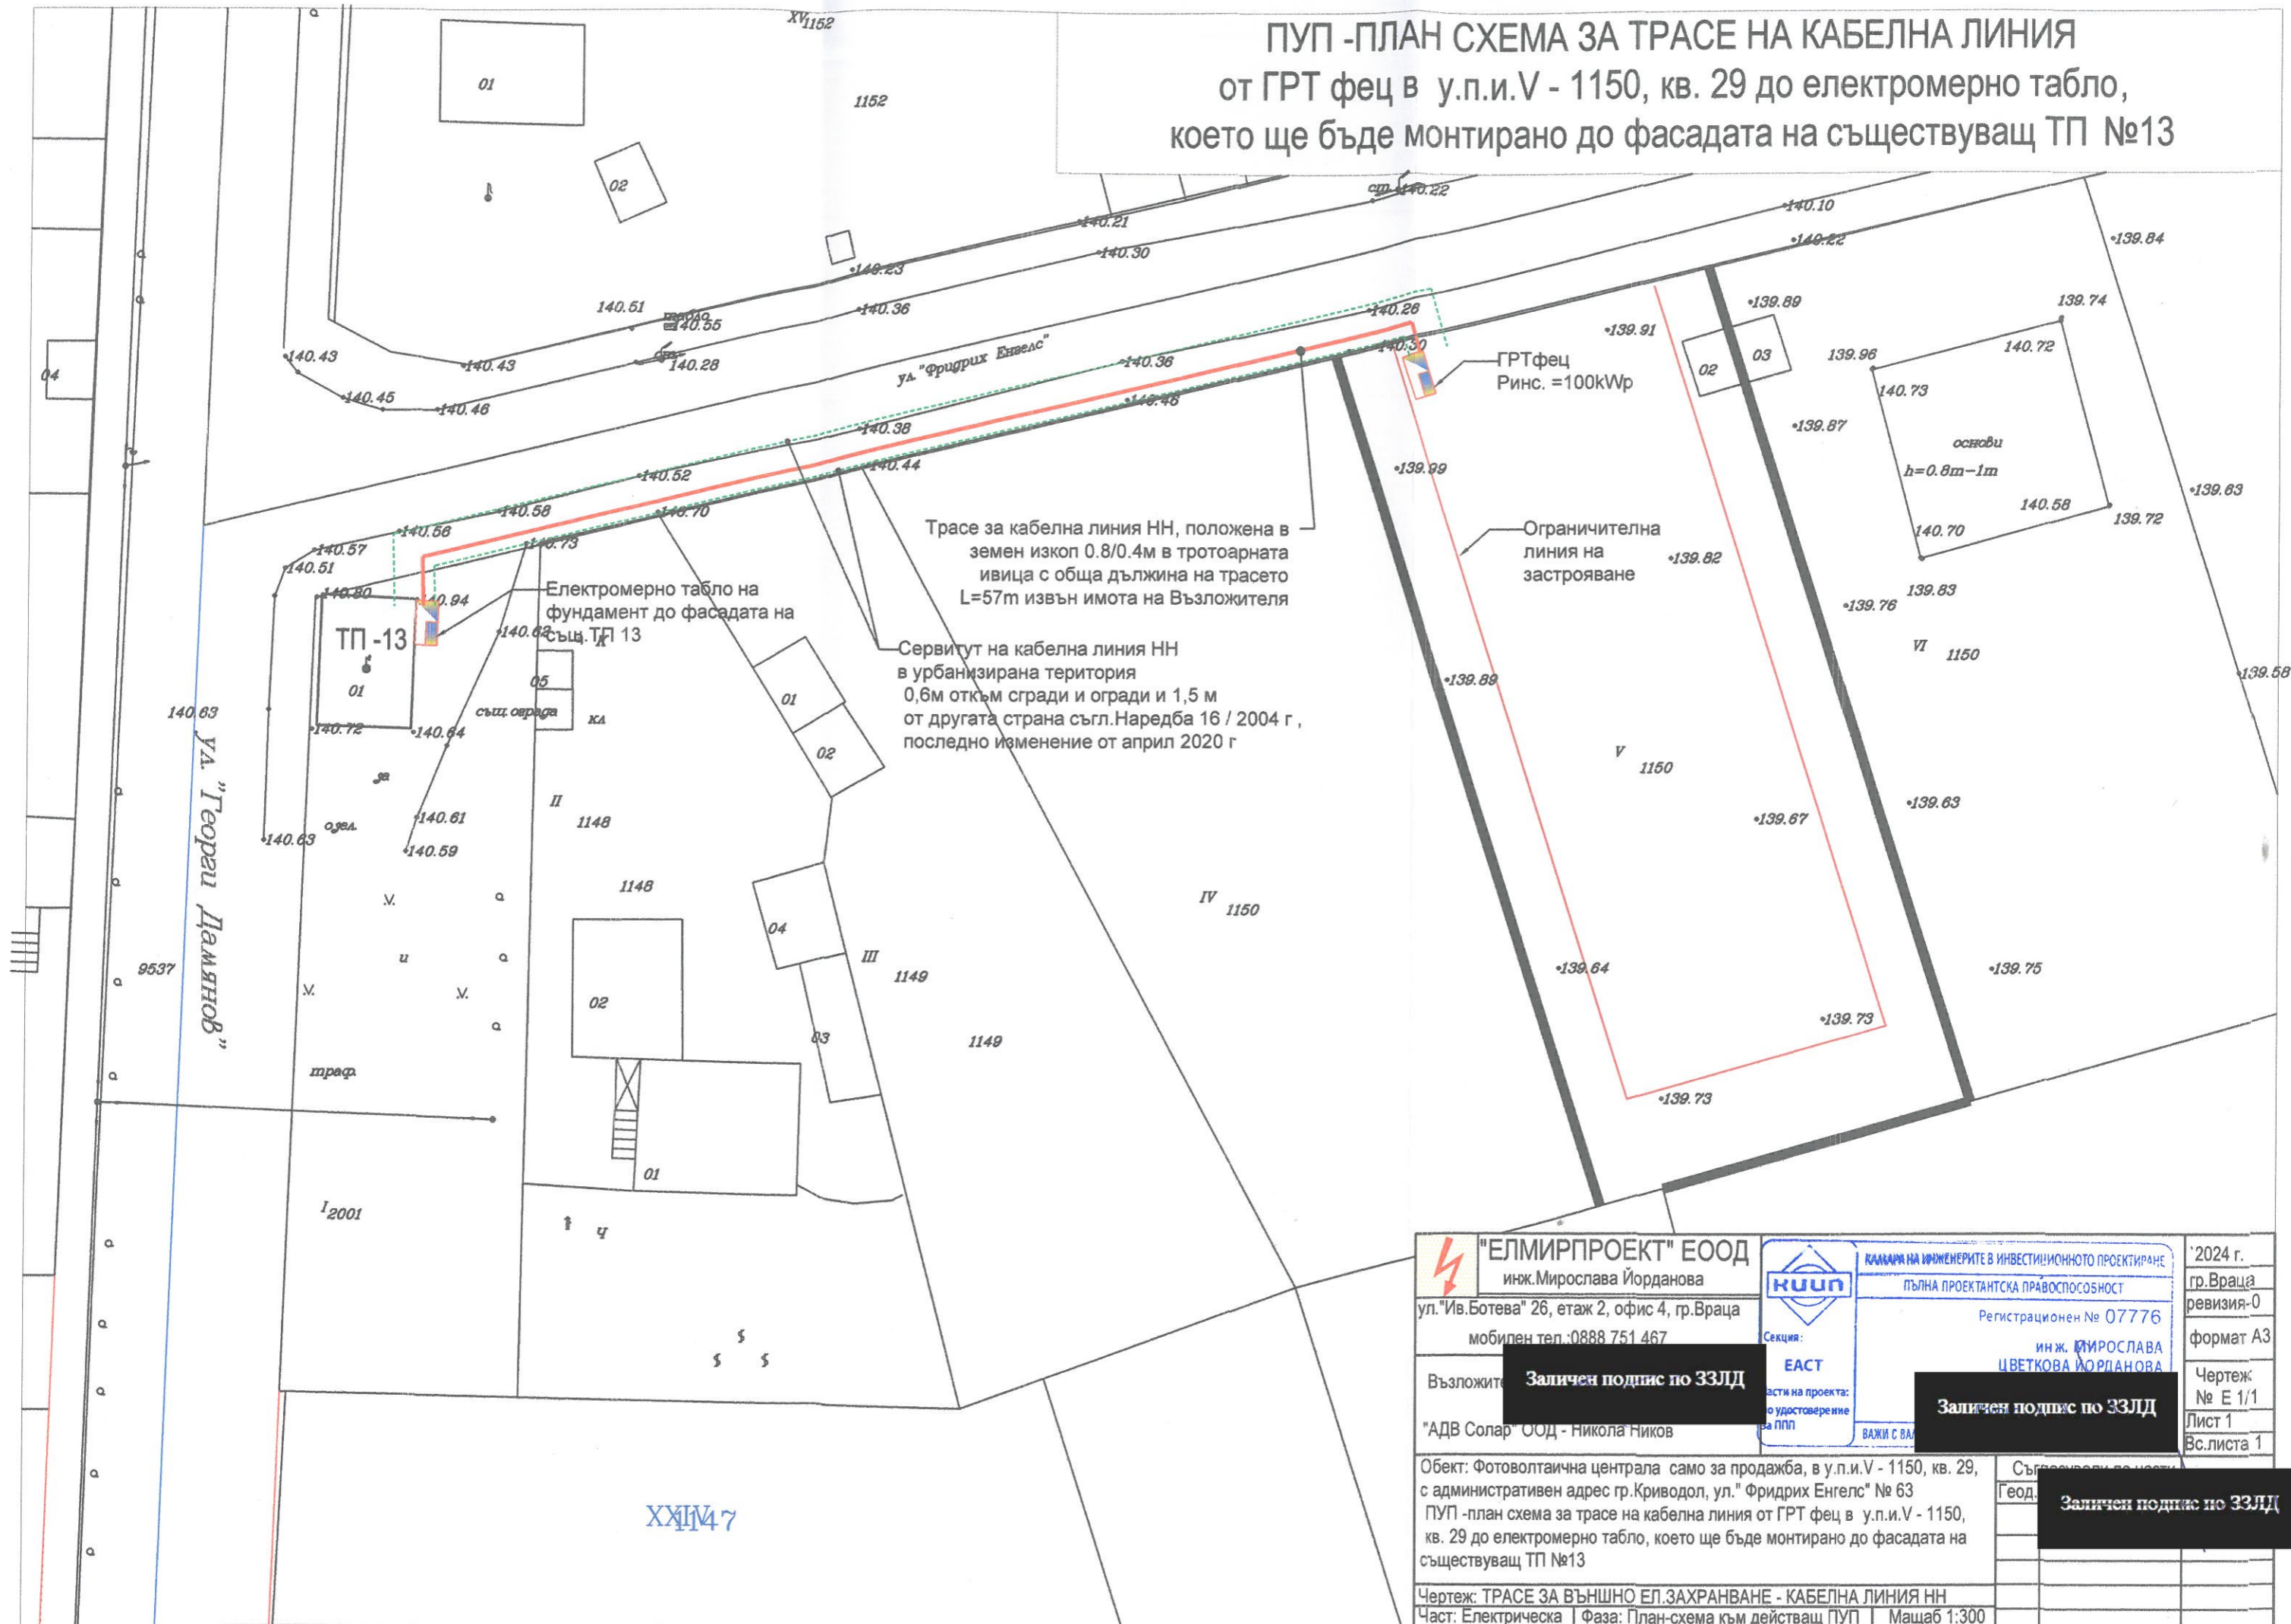

 "ЕЛМИРПРОЕКТ" ЕООД инж. Мирослава Йорданова ул. "Ив. Ботева" 26, етаж 2, офис 4, гр. Враца мобилен тел.: 0888 751 467	 КАМАРИ НА ИНЖЕНЕРИТЕ В ИНВЕСТИЦИОННОТО ПРОЕКТИРАНЕ ПЪЛНА ПРОЕКТАНТСКА ПРАВОСПОСОБНОСТ Регистрационен № 07776 инж. МИРОСЛАВА ЦВЕТКОВА ЙОРДАНОВА	2024 г. гр. Враца ревизия-0
		формат А3 Чертеж № Е 1/1 Лист 1 Вс. листа 1
Възложител: Заличен подпис по ЗЗЛД "АДВ Солар" ООД - Никола Ников	Секция: ЕАСТ части на проекта: Заличен подпис по ЗЗЛД удостоверение за ПП	Съгласен съм да изготвя Геод. Заличен подпис по ЗЗЛД
Обект: Фотоvoltaична централа само за продажба, в у.п.и.V - 1150, кв. 29, с административен адрес гр.Криводол, ул. "Фридрих Енгелс" № 63 ПУП - план схема за трасе на кабелна линия от ГРТ фец в у.п.и.V - 1150, кв. 29 до електромерно табло, което ще бъде монтирано до фасадата на съществуващ ТП №13		
Чертеж: ТРАСЕ ЗА ВЪНШНО ЕЛ.ЗАХРАНВАНЕ - КАБЕЛНА ЛИНИЯ НН Част: Електрическа Фаза: План-схема към действащ ПУП Машаб 1:300		

ХХИИ47